


Legende

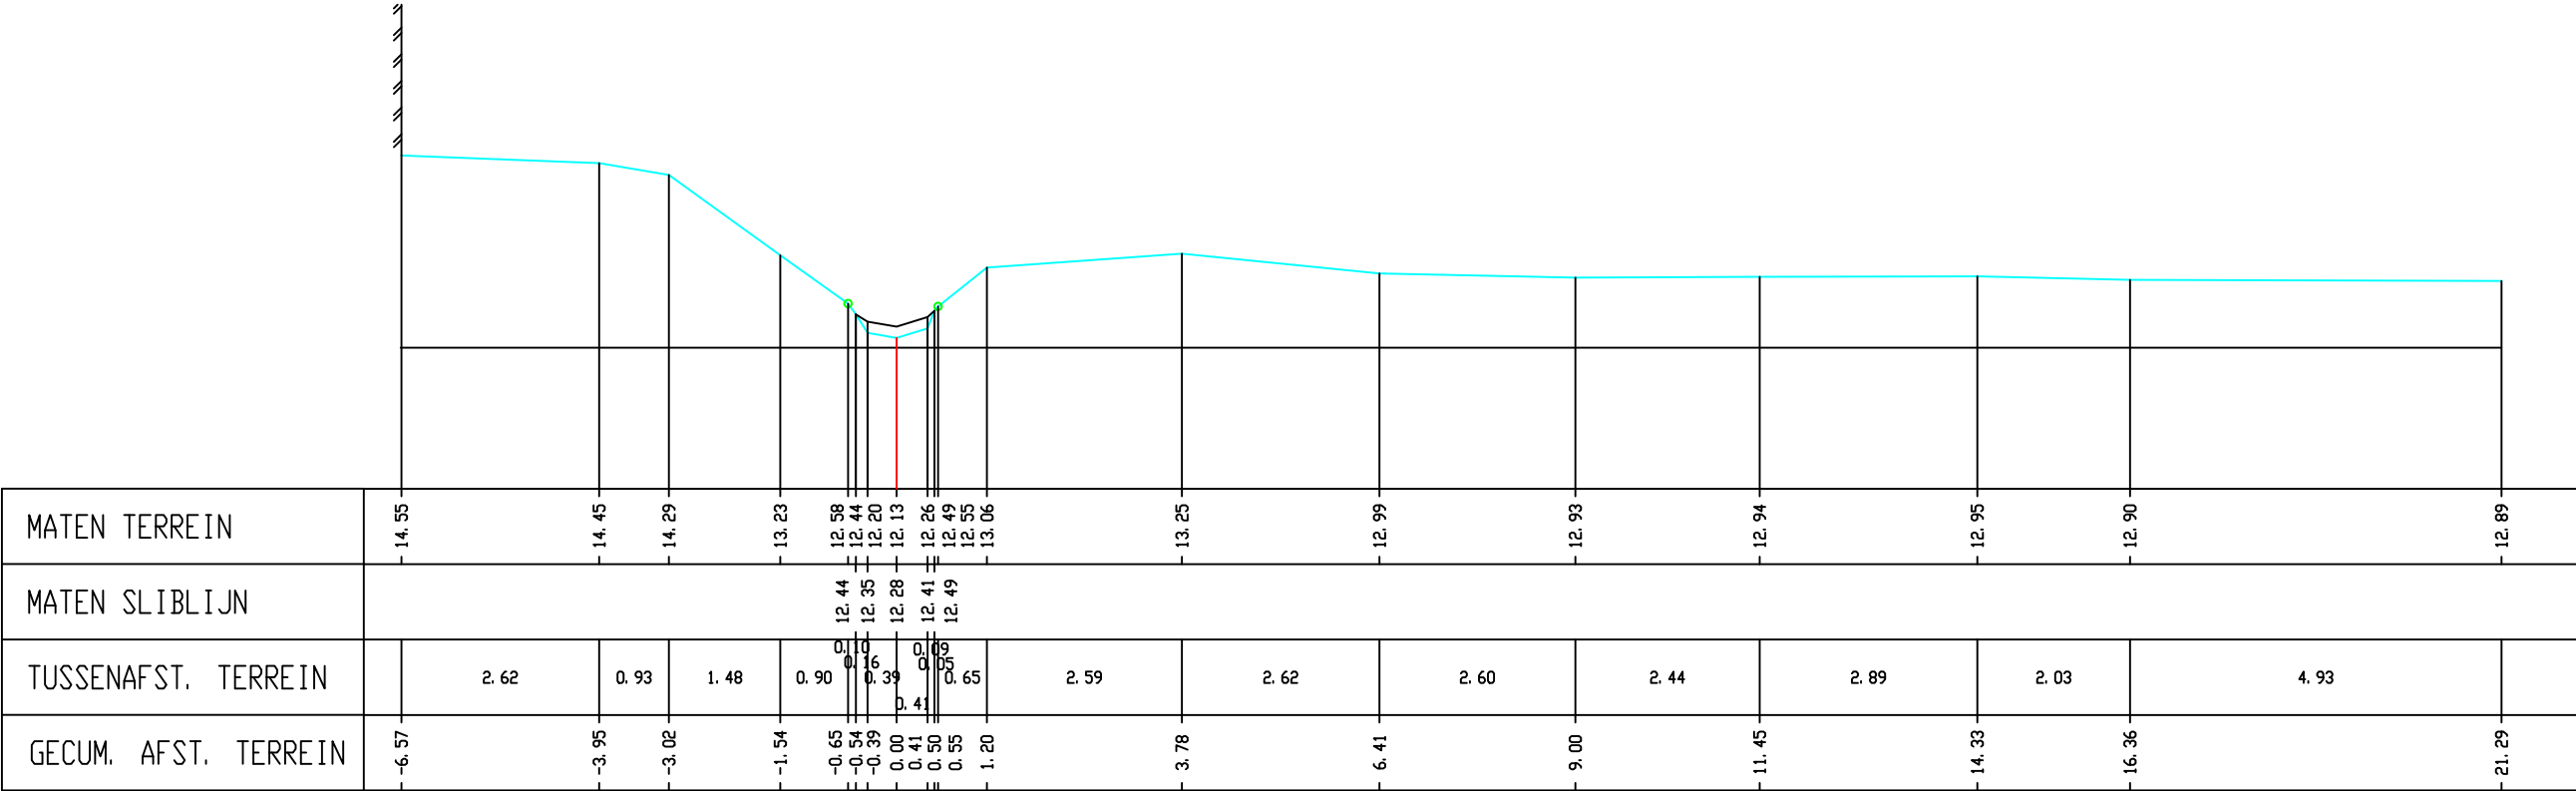

Gemeente Rotselaar

B3025 **Leibeek**

VHAG: 7836

Locatie atlaspunt (LB72): X-coördinaat: 175508,8648 Y-coördinaat: 181090,5682

DWARSPROFIELPLAN

Atlaspunt - 013
Datum opmeting: 2002-04-02
Schaal: 1/100

