



Legende

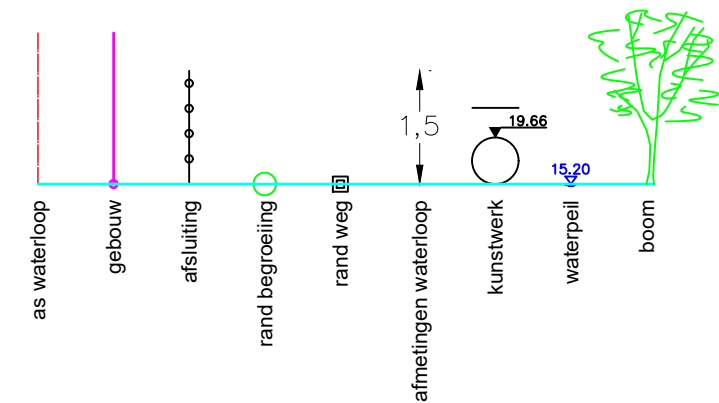

Dwarsprofiel 14
Vergelijkingsvlak 9.00 m T.A.W.
6+37.47

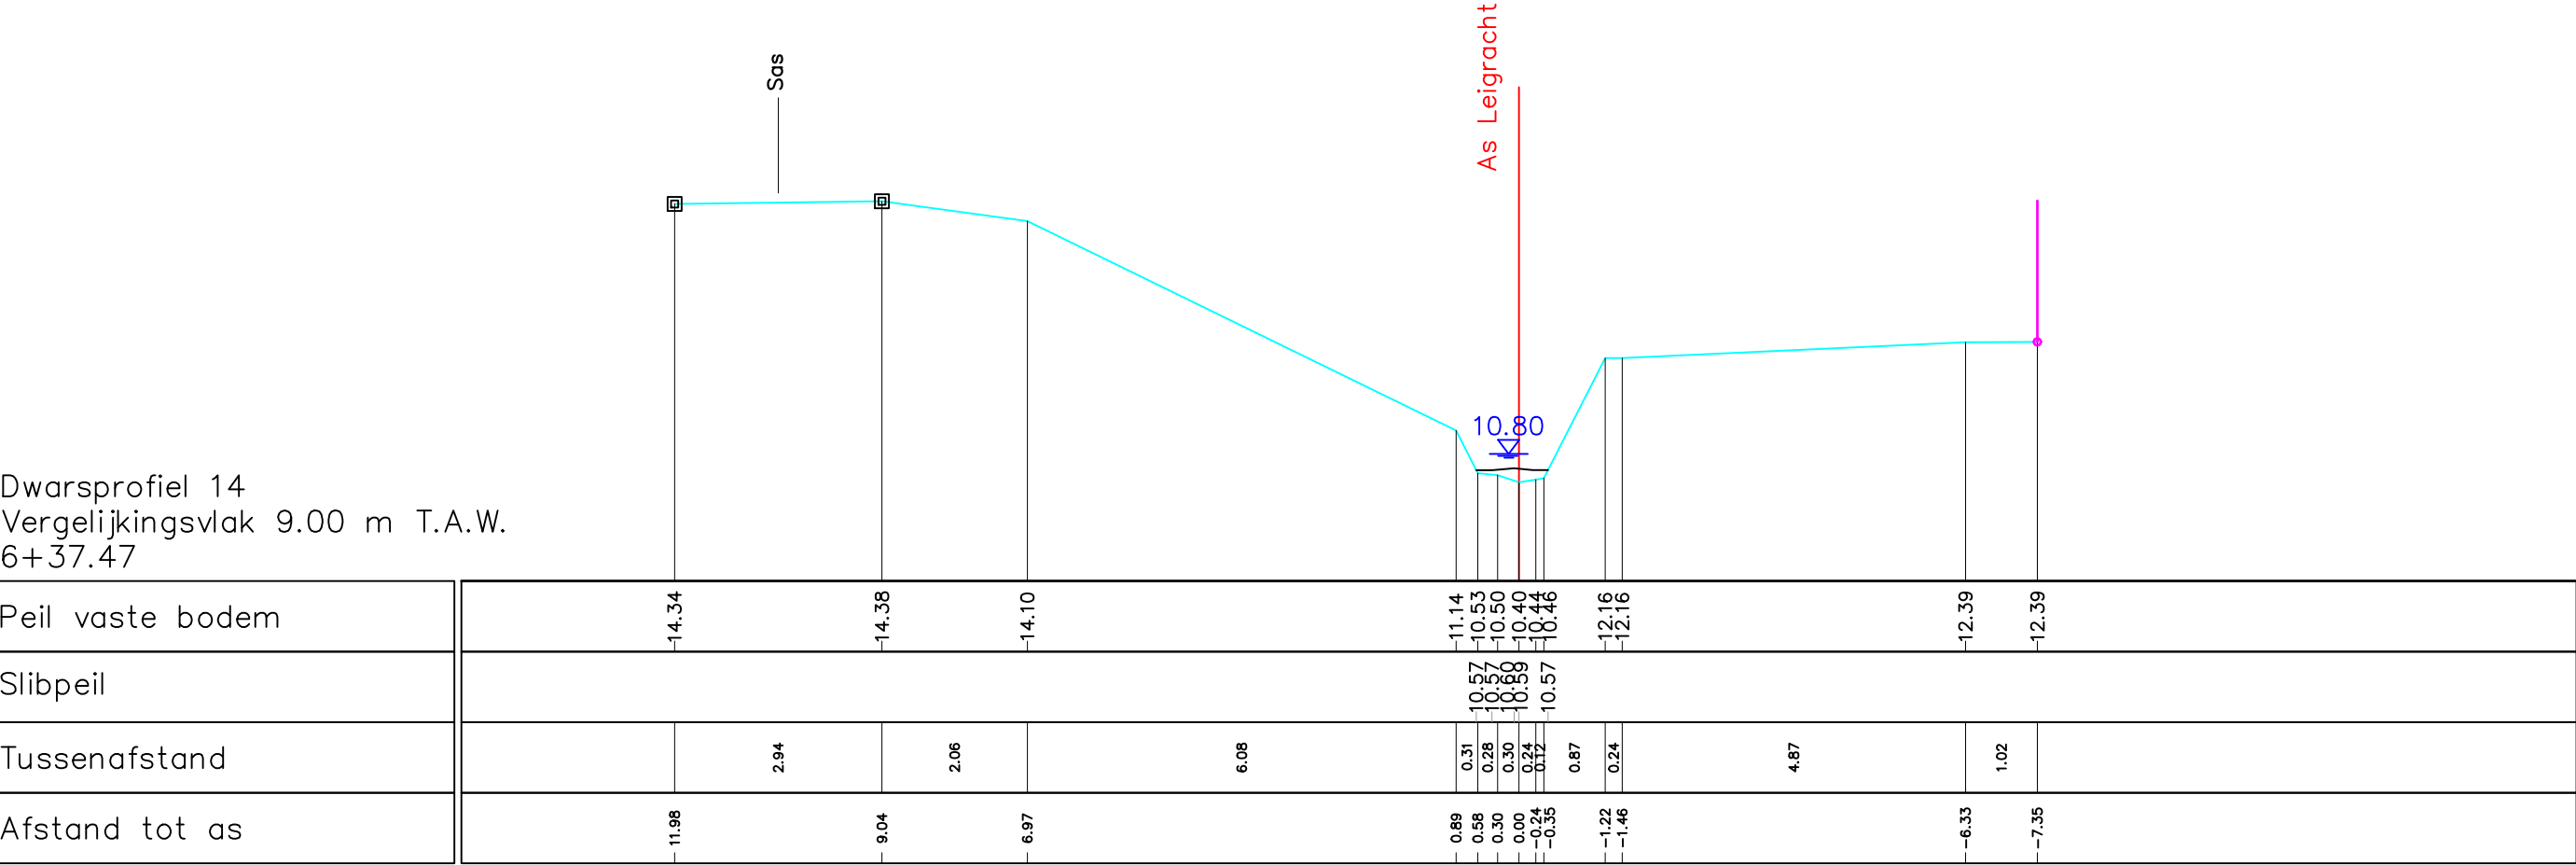

Gemeente Boortmeerbeek

B2107 **Leigracht**

VHAG: 7109

Locatie atlaspunt (LB72): X-coördinaat: 164218,6288 Y-coördinaat: 184106,4893

DWARSPROFIELPLAN

Atlaspunt - 014
Datum opmeting: 16/03/2020
Schaal: 1/100

