



Legende

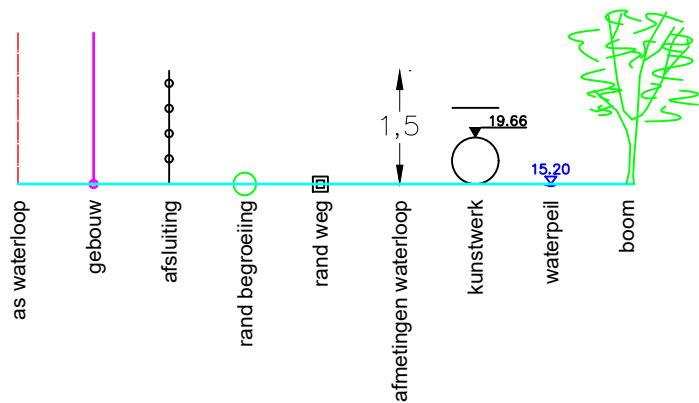

Dwarsprofiel 44
Vergelijkingsvlak 10.00 m T.A.W.
21+91.38

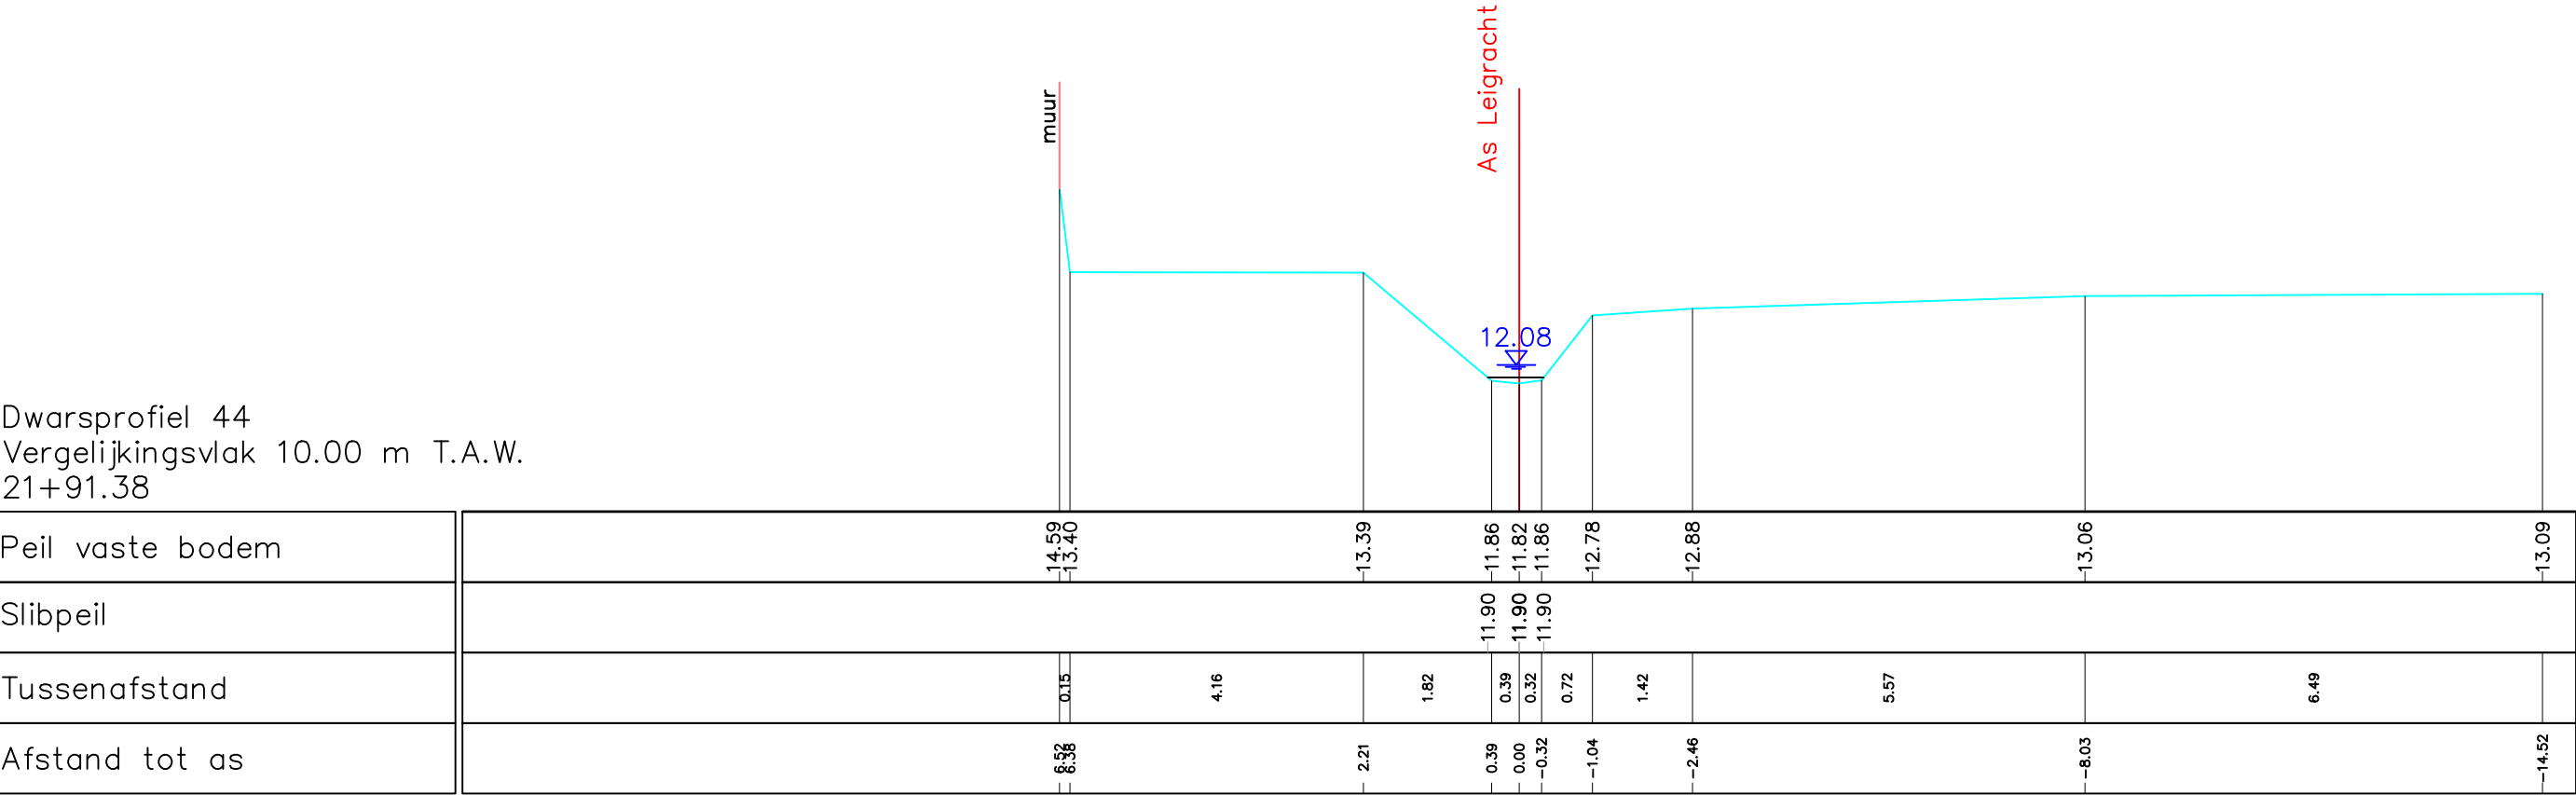

Gemeente Boortmeerbeek

B2107 **Leigracht**

VHAG: 7109

Locatie atlaspunt (LB72): X-coördinaat: 165443,8457 Y-coördinaat: 183782,2266

DWARSPROFIELPLAN

Atlaspunt - 044
Datum opmeting: 16/03/2020
Schaal: 1/100

