



Legende

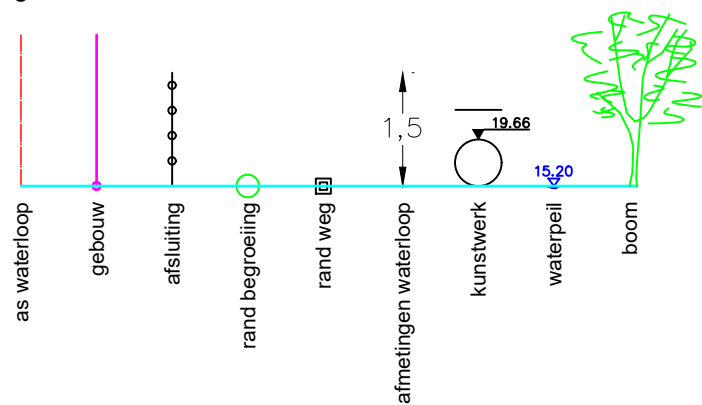

Dwarsprofiel 45
Vergelijkingsvlak 10.00 m T.A.W.
22+45.36

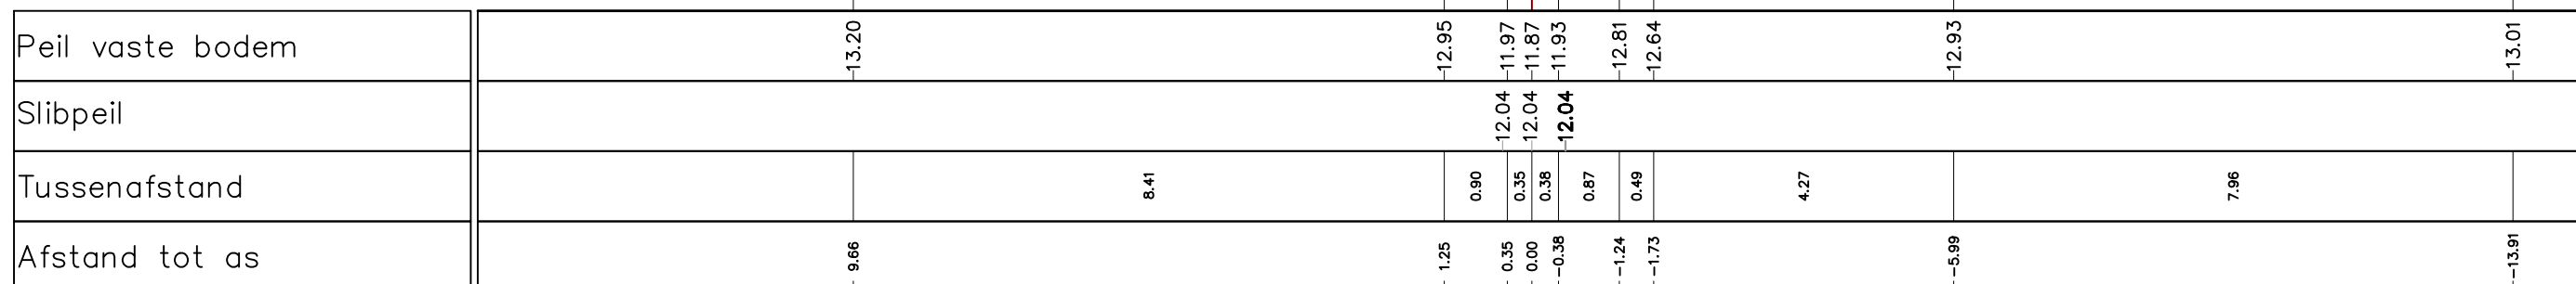

Gemeente Boortmeerbeek

B2107 Leigracht

VHAG:7109

Locatie ataspunt (LB72): X-coördinaat: 165492,0056 Y-coördinaat: 183806,5129

DWARSPROFIELPLAN

Atlaspunt - 045

Datum opmeting: 16/03/2020

Schaal: 1/100

