



Legende

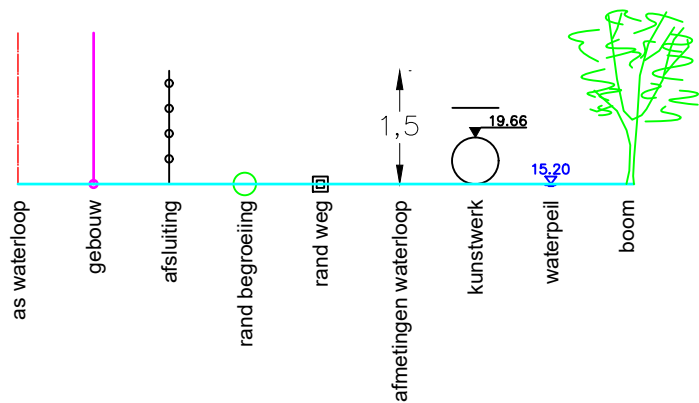

Dwarsprofiel 47
Vergelijkingsvlak 11.00 m T.A.W.
23+06.17

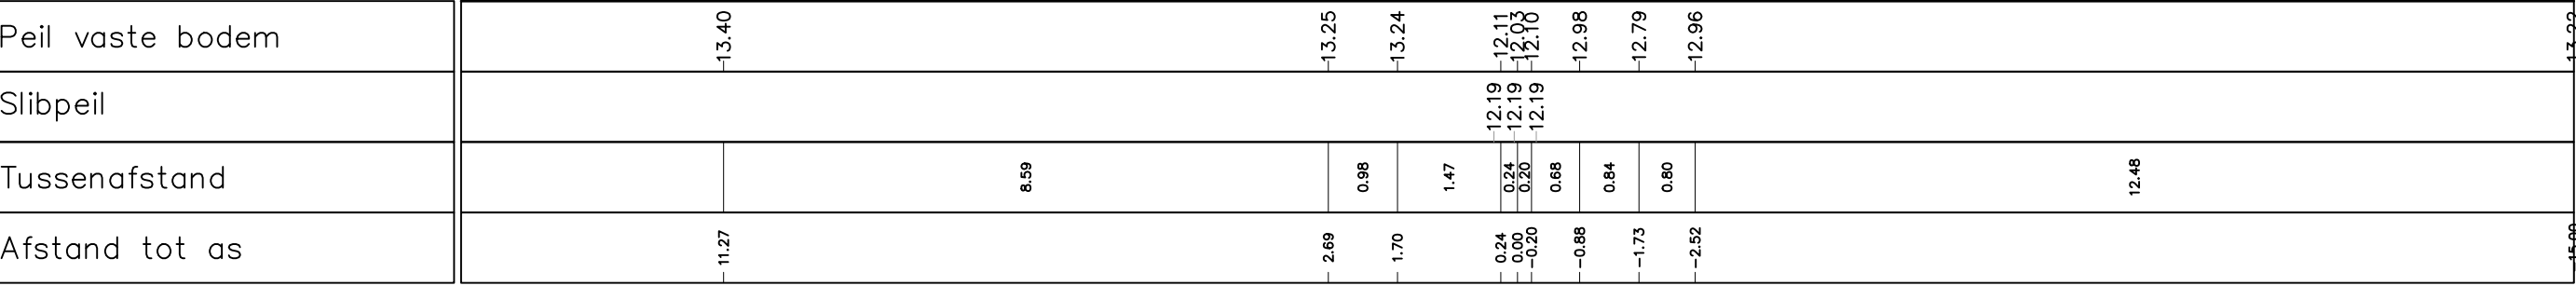

Gemeente Boortmeerbeek

B2107 **Leigracht**

VHAG: 7109

Locatie atlaspunt (LB72): X-coördinaat: 165546,1223 Y-coördinaat: 183834,2576

DWARSPROFIELPLAN

Atlaspunt - 047
Datum opmeting: 16/03/2020
Schaal: 1/100

