



Legende

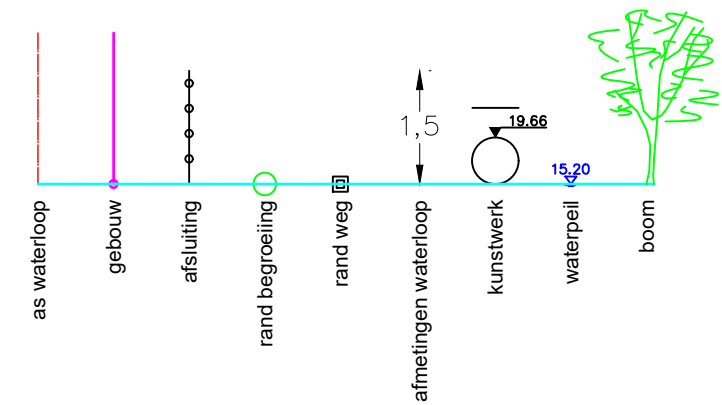

Dwarsprofiel 49
Vergelijkingsvlak 12.00 m T.A.W.
23+93.57

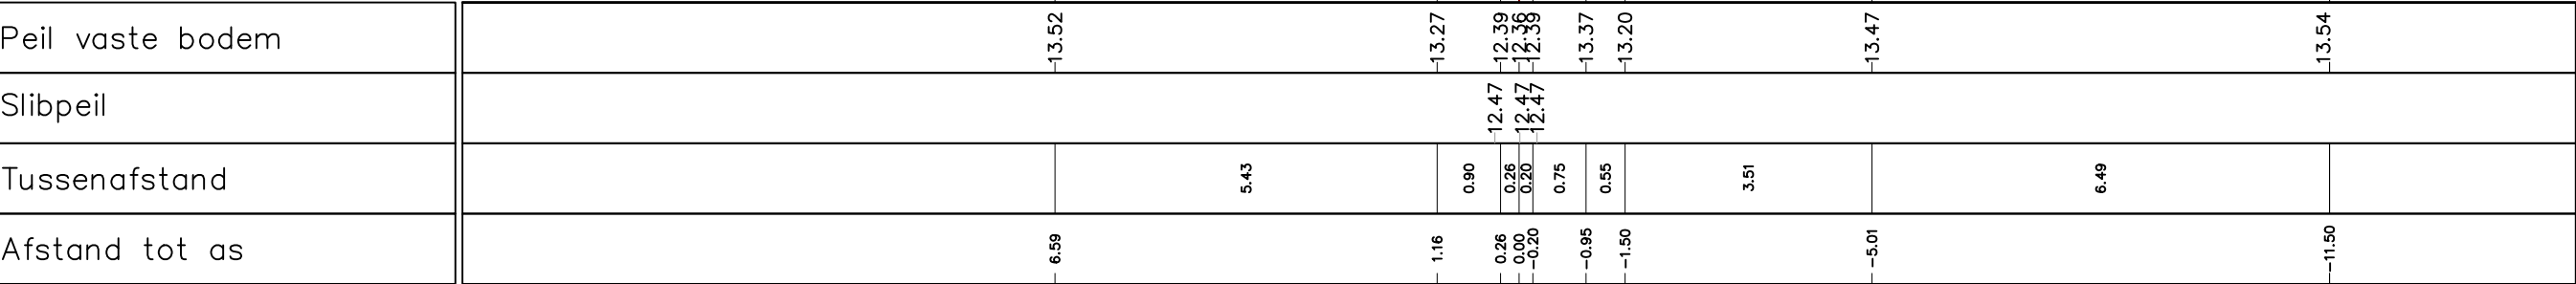

Gemeente Boortmeerbeek

B2107 **Leigracht**

VHAG: 7109

Locatie atlaspunt (LB72): X-coördinaat: 165624,2822 Y-coördinaat: 183873,3588

DWARSPROFIELPLAN

Atlaspunt - 049
Datum opmeting: 16/03/2020
Schaal: 1/100

