
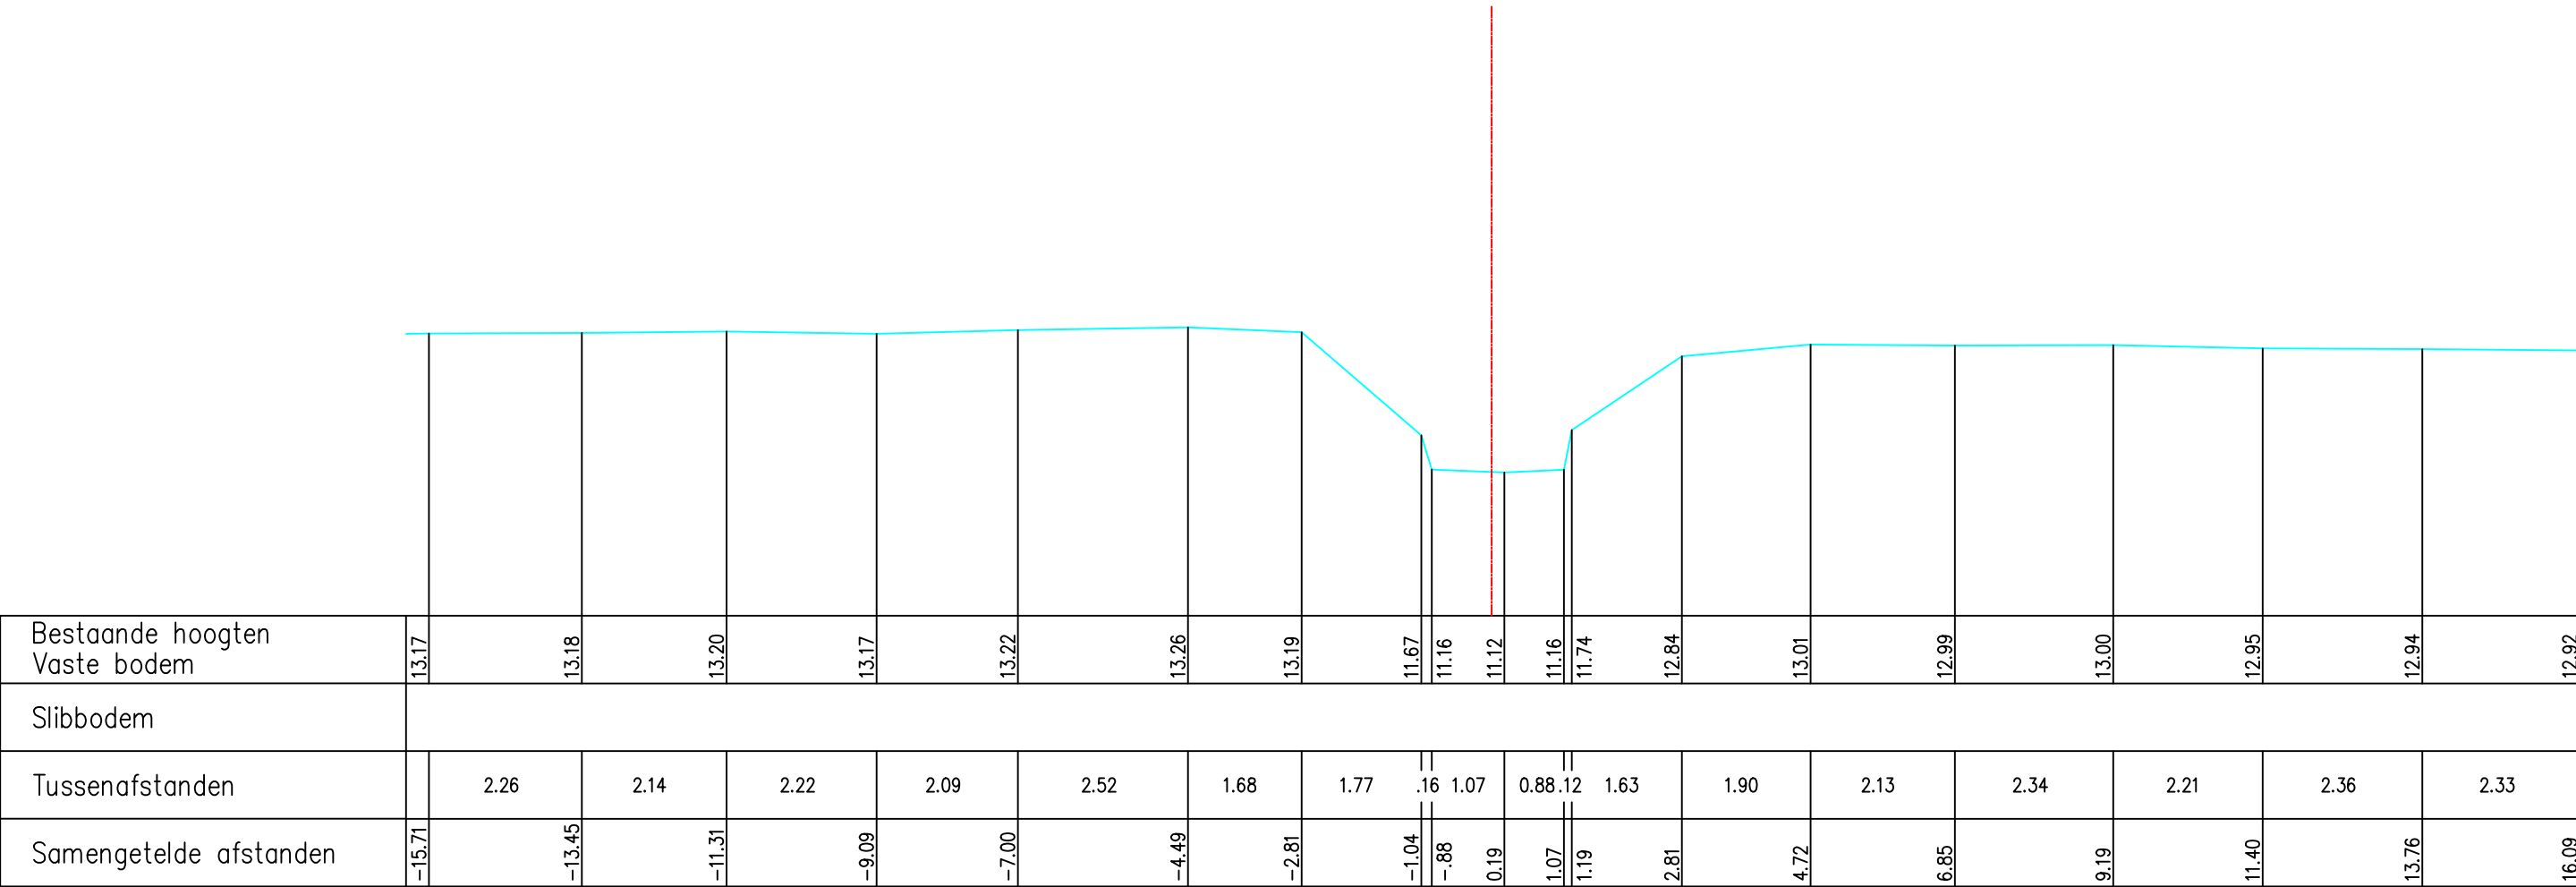


Legende

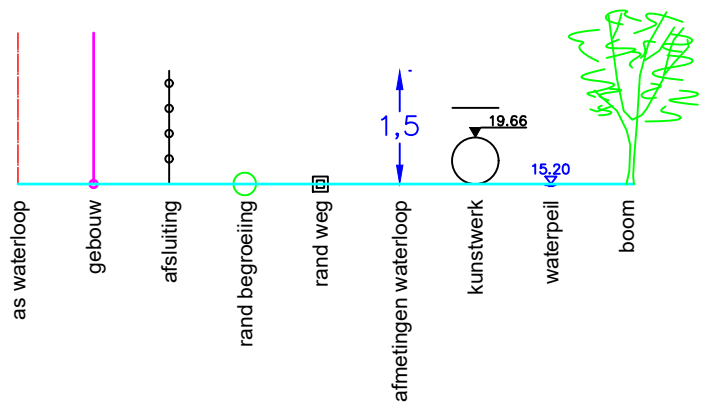

Gemeente Steenokkerzeel

B2089

Lellebeek en Leibeeek

VHAG: 6565

Locatie atlaspunt (LB72): X-coördinaat: 160032,1872 Y-coördinaat: 180373,6903

DWARSPROFIELPLAN

Atlaspunt - 014
Datum opmeting: 2000-01-01
Schaal: 1/100

