


Legende

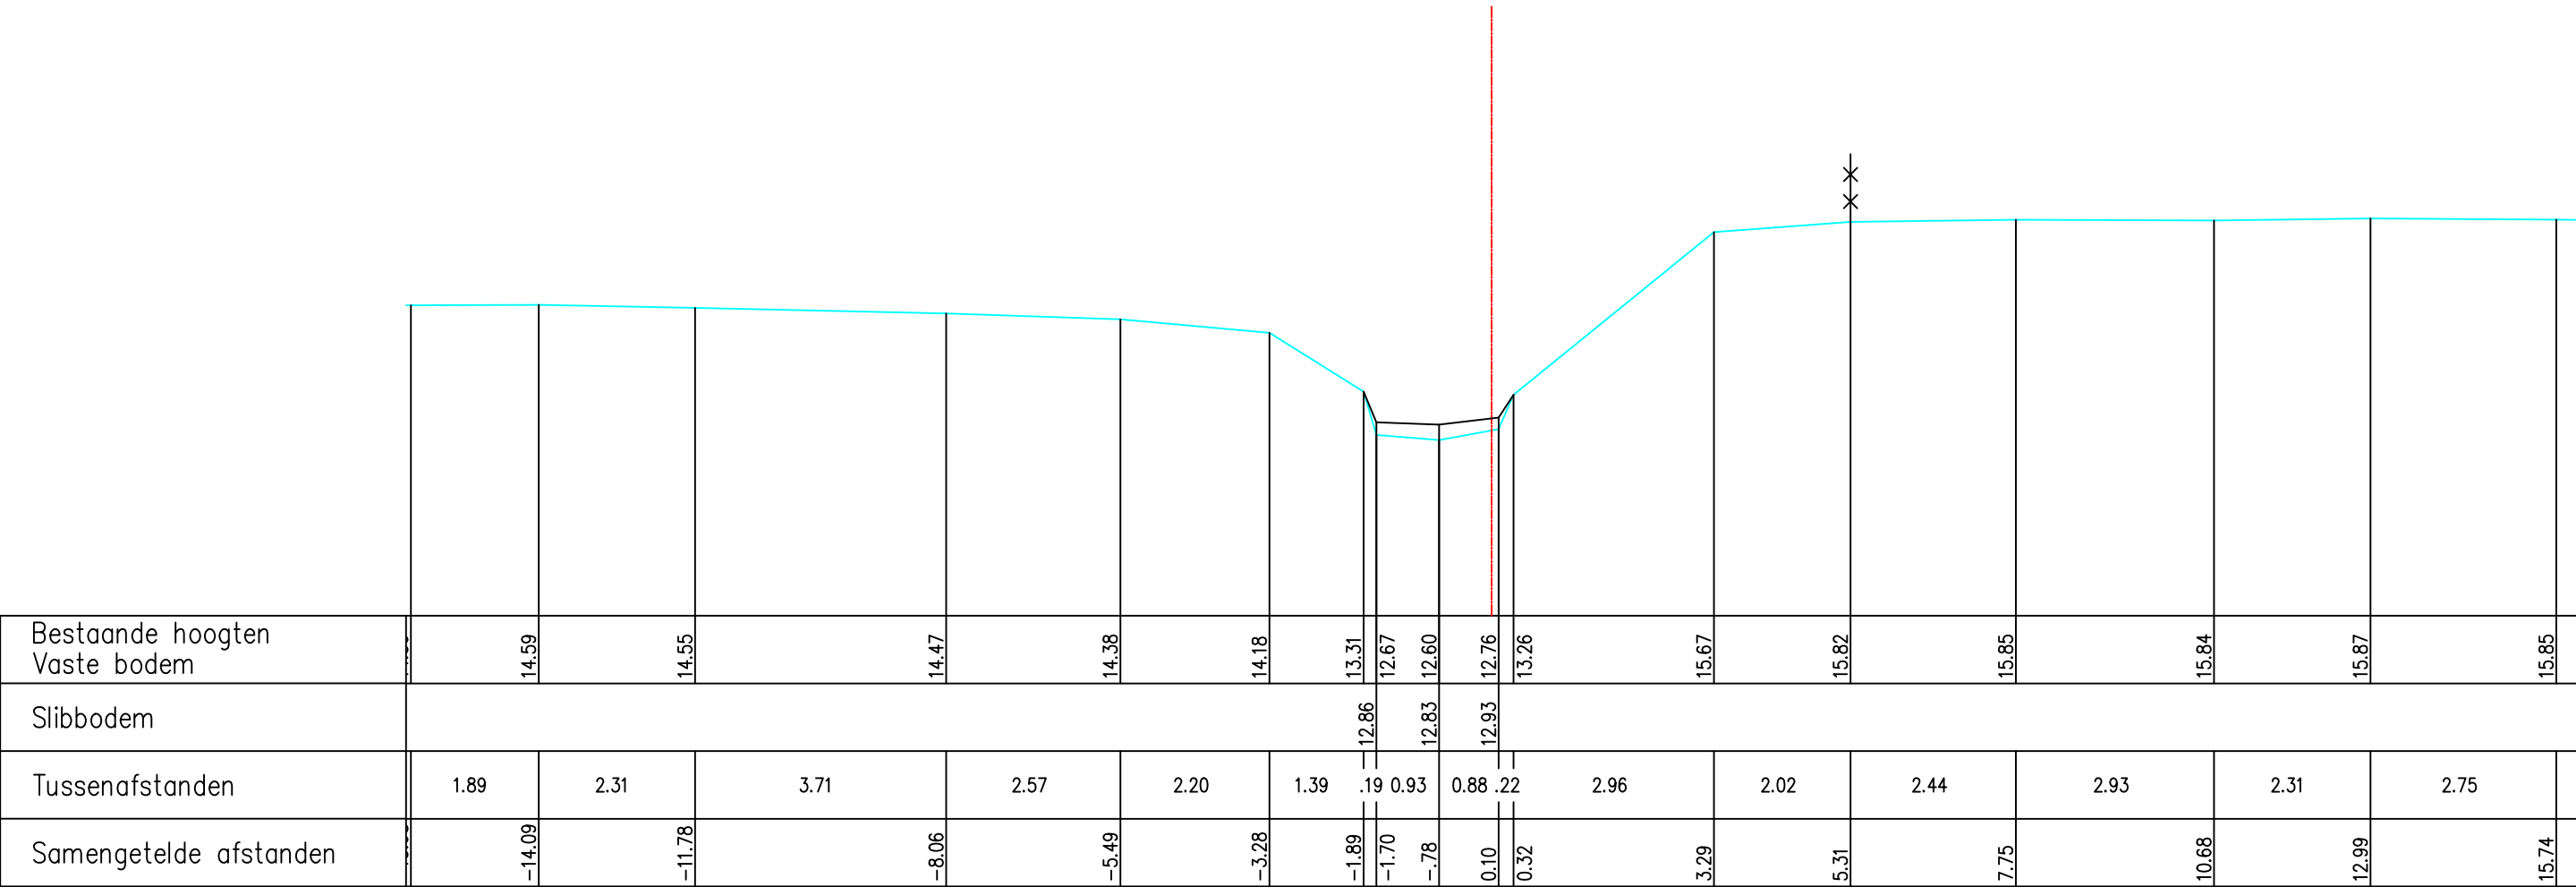

Gemeente Steenokkerzeel

B2089

Lellebeek en Leibeek

VHAG: 6565

Locatie atlaspunt (LB72): X-coördinaat: 158644,3647 Y-coördinaat: 180076,9509

DWARSPROFIELPLAN

Atlaspunt - 059
Datum opmeting: 2000-01-01
Schaal: 1/100

