Legende

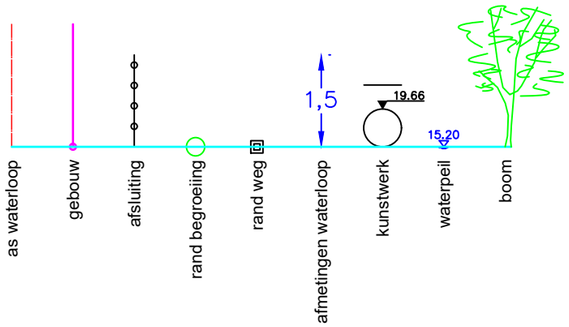

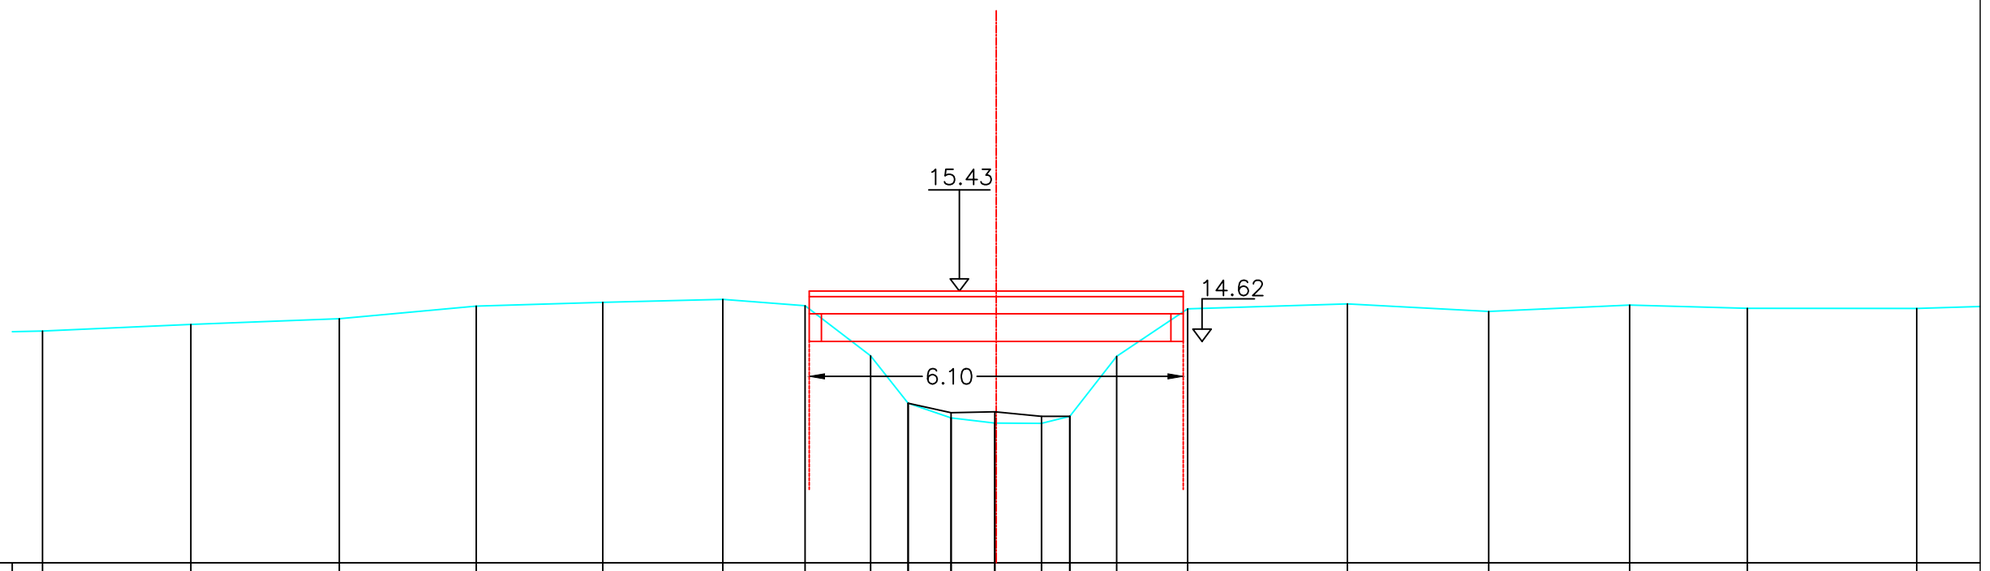

Bestaande hoogten Vaste bodem	14.78	14.89	14.98	15.19	15.25	15.30	15.19	14.38	13.60	13.36	13.28	13.28	13.39	14.37	15.14	15.22	15.10	15.20	15.15	15.15	
Slibbodem									13.60	13.45	13.46	13.39	13.39								
Tussenafstanden		2.42	2.42	2.23	2.06	1.96	1.34	1.07	0.61	0.70	0.71	0.76	.46	0.76	1.16	2.61	2.31	2.30	1.92	2.76	2.
Samengetelde afstanden	-15.55	-13.13	-10.71	-8.48	-6.42	-4.46	-3.12	-2.05	-1.44	-.74	-.02	0.74	1.20	1.96	3.12	5.73	8.03	10.33	12.25	15.01	

Gemeente Steenokkerzeel

B2089 **Lellebeek en Leibeek**

VHAG: 6565

Locatie atlaspunt (LB72): X-coördinaat: 158000,1373 Y-coördinaat: 179692,2714

DWARSPROFIELPLAN

Atlaspunt - 080

Datum opmeting: 2000-01-01

Schaal: 1/100

VLAAMS-BRABANT