Legende

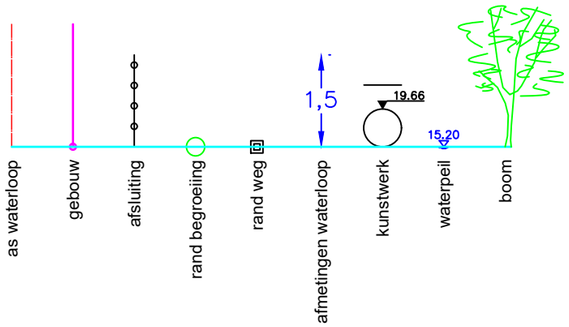

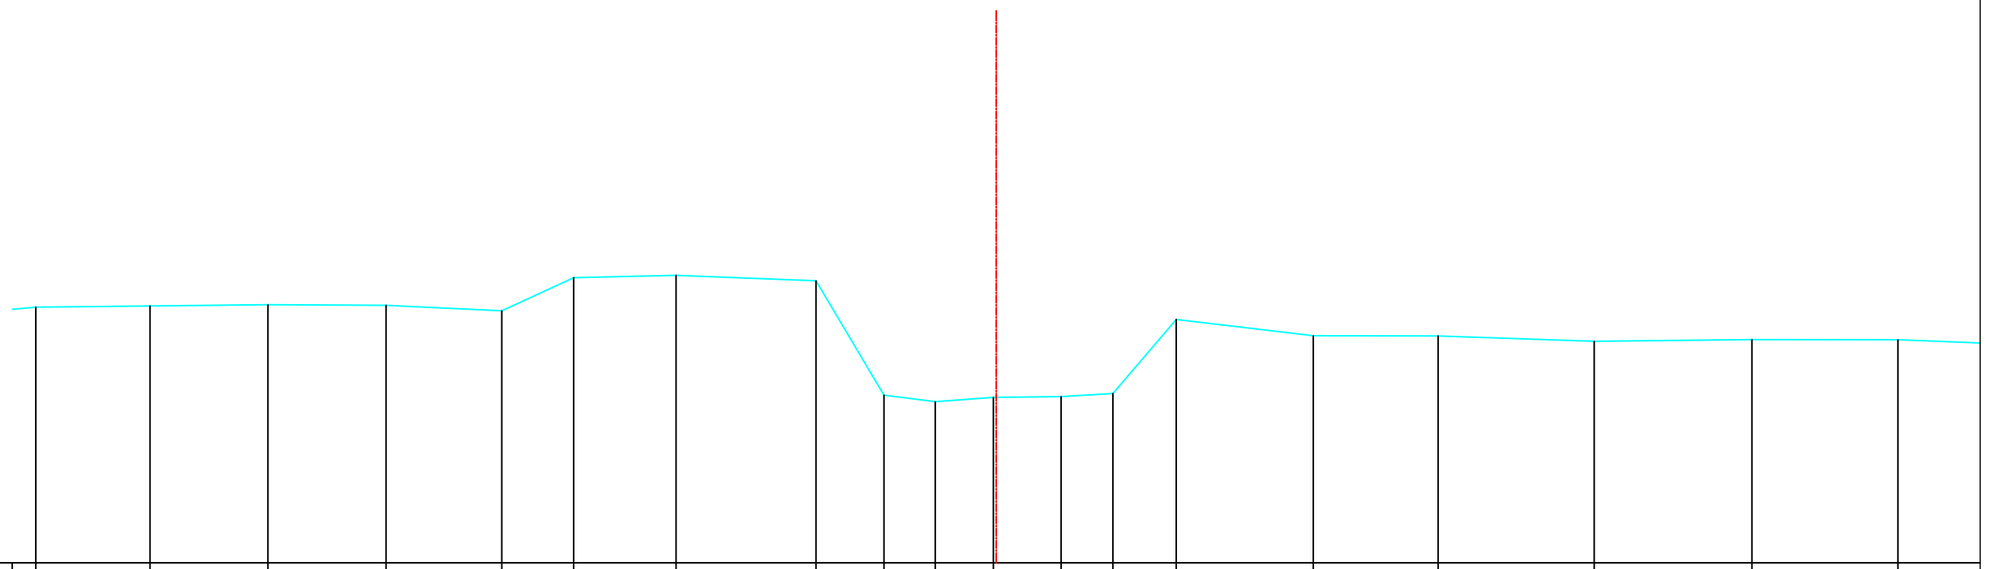

Bestaande hoogten Vaste bodem	15.17	15.19	15.21	15.20	15.11	15.65	15.69	15.60	13.73	13.63	13.70	13.71	13.76	14.97	14.70	14.70	14.61	14.64	14.64	
Slibbodem																				
Tussenafstanden		1.86	1.92	1.92	1.89	1.17	1.67	2.28	1.11	0.84	0.95	1.10	0.85	1.03	2.23	2.04	2.55	2.57	2.38	2.26
Samengetelde afstanden	−15.66	−13.80	−11.88	−9.95	−8.06	−6.89	−5.22	−2.94	−1.83	−.99	−.05	1.06	1.90	2.94	5.17	7.21	9.75	12.32	14.71	

Gemeente Steenokkerzeel

B2089 **Lellebeek en Leibeek**

VHAG: 6565

Locatie atlaspunt (LB72): X-coördinaat: 157937,7523 Y-coördinaat: 179557,9998

DWARSPROFIELPLAN

Atlaspunt - 085

Datum opmeting: 2000-01-01

Schaal: 1/100

VLAAMS-BRABANT