LEGENDE

HARDE BODEM
BEGIN BEGROEIING
AS RIVIER
SLIBBODEM

KRUISING AFSLUITING

KRUISING MUUR

KRUISING GEBOUW

BETON

METSELWERK

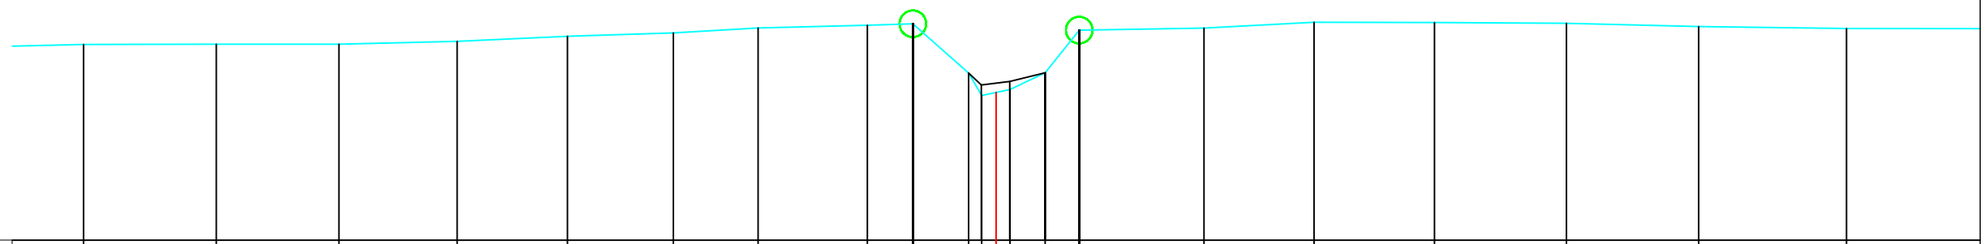

MATEN TERREIN	60.19	60.19	60.19	60.24	60.32	60.38	60.46	60.50	**60.53**	59.73	59.36	59.73	**60.42**	60.46	60.55	60.55	60.53	60.48	60.45	60.45
TUSSENAFSTANDEN TERREIN	1.77	2.16	2.00	1.93	1.80	1.73	1.38	1.78	0.74	0.00	0.91	0.01	0.00	0.57	0.56	0.00	2.03	1.80	1.96	2.15	2.16	2.41	2.24
GEKUMULEERDE AFSTANDEN TERREIN	−14.88	−12.72	−10.72	−8.79	−6.99	−5.26	−3.88	−2.10	**−1.36**	−0.45	−0.24	0.23	0.80	**1.36**	3.39	5.19	7.15	9.30	11.46	13.87	16.11
MATEN SLIB										59.73	59.53	59.59	59.73							
TUSSENAFSTANDEN SLIB											0.21	0.46								
GEKUMULEERDE AFSTANDEN SLIB										−0.45	−0.24	0.22	0.80							

Gemeente Sint-Genesius-Rode_Beersel

B1038 **Leusebeek**

VHAG: 6975

Locatie atlaspunt (LB72): X-coördinaat: 147366,102 Y-coördinaat: 158761,0006

DWARSPROFIELPLAN

Atlaspunt - 008

Datum opmeting: 2001-09-01

Schaal: 1/100

VLAAMS-BRABANT