


Legende

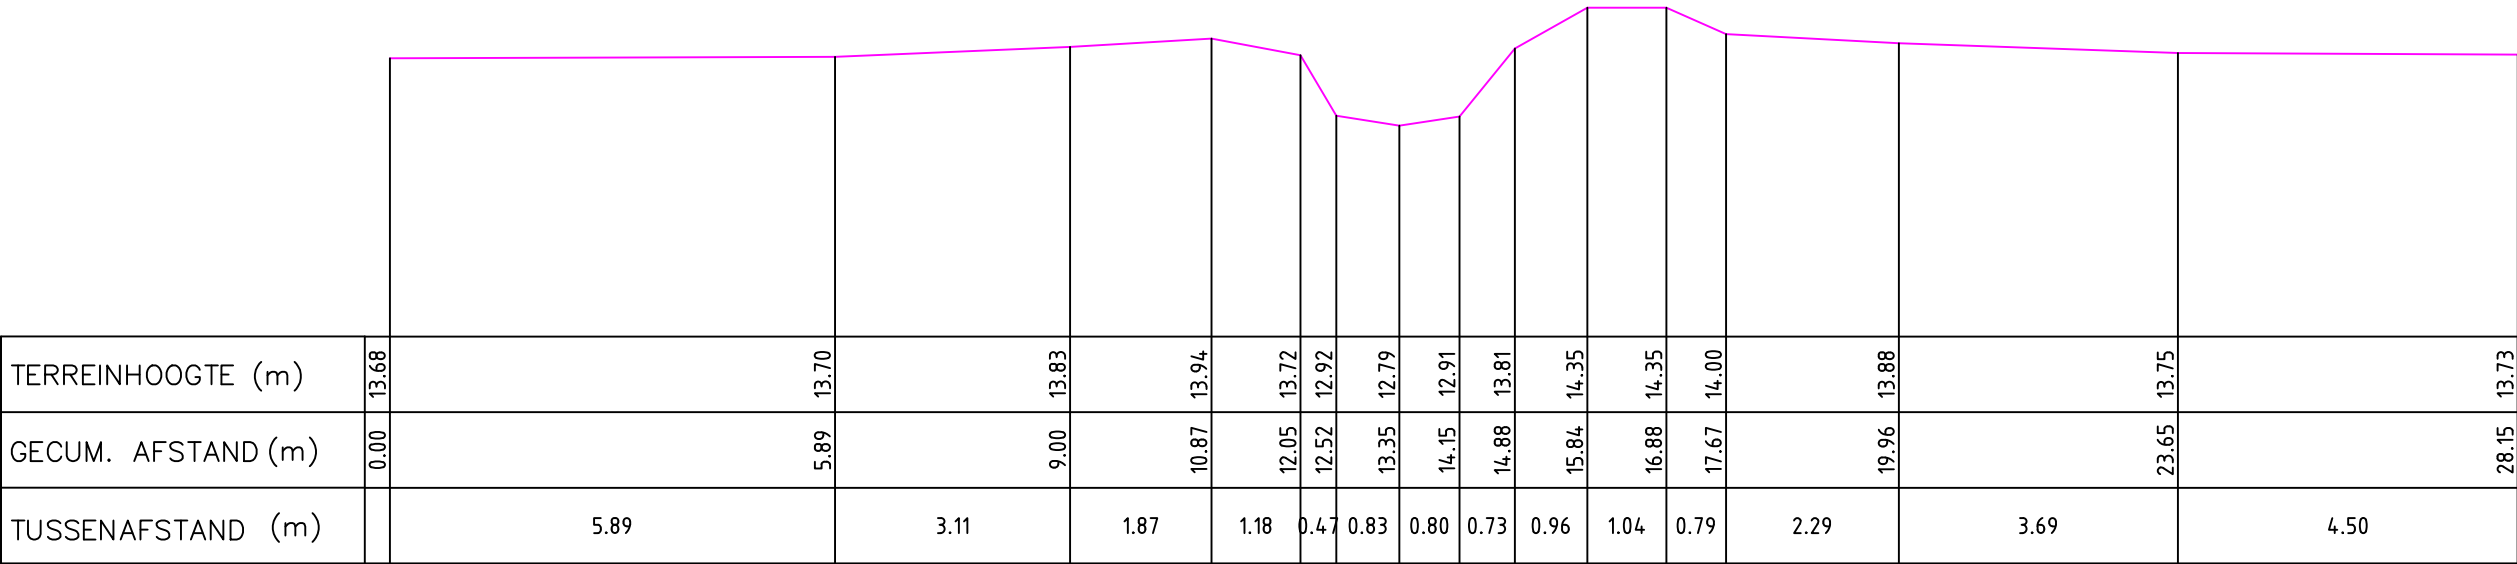

Gemeente Londerzeel

B6019 **Lindebeek**

VHAG: 896

Locatie atlaspunt (LB72): X-coördinaat: 143041,8386 Y-coördinaat: 185496,532

DWARSPROFIELPLAN

Atlaspunt - 006
Datum opmeting: 1997-07-09
Schaal: 1/100

