


Legende

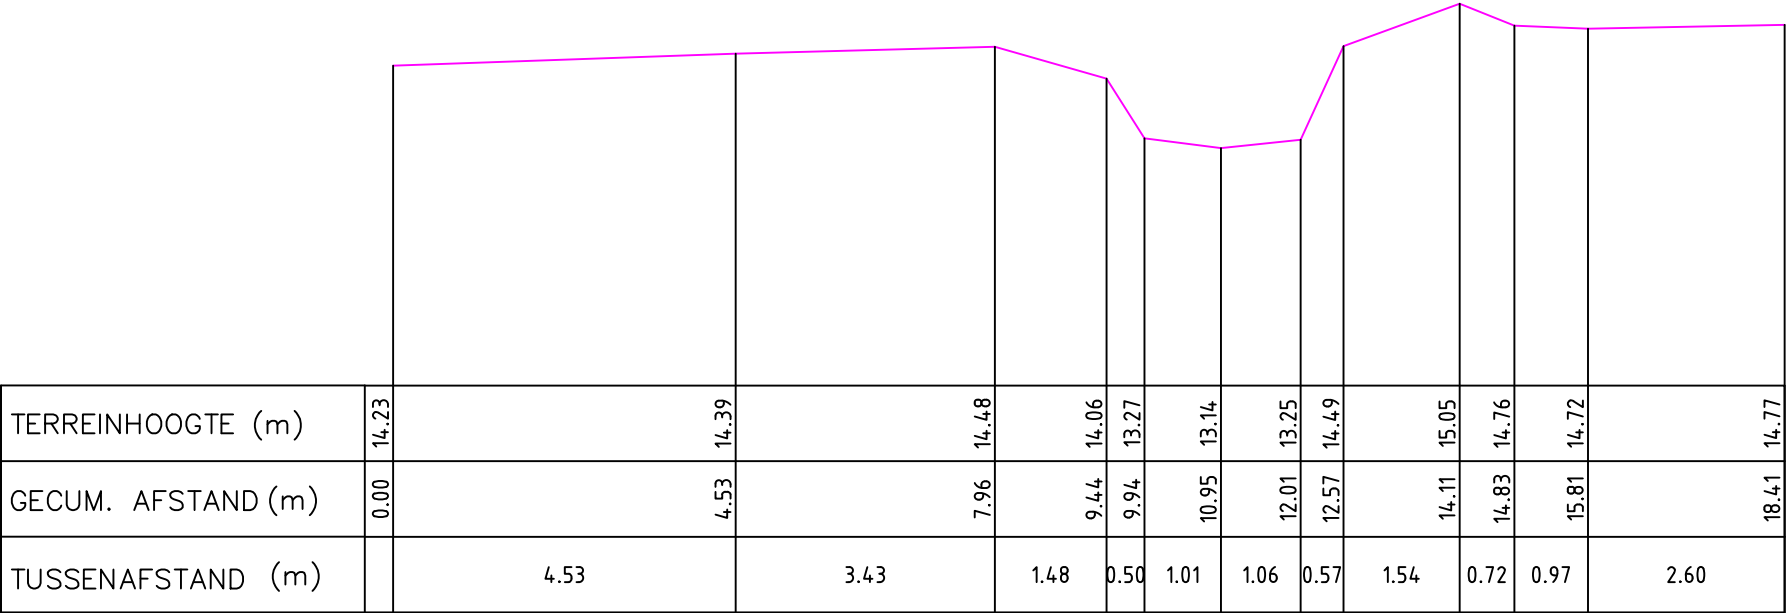

Gemeente Londerzeel

B6019 **Lindebeek**

VHAG: 896

Locatie atlaspunt (LB72): X-coördinaat: 142881,034 Y-coördinaat: 185329,6184

DWARSPROFIELPLAN

Atlaspunt - 012
Datum opmeting: 1997-07-09
Schaal: 1/100

