


Legende

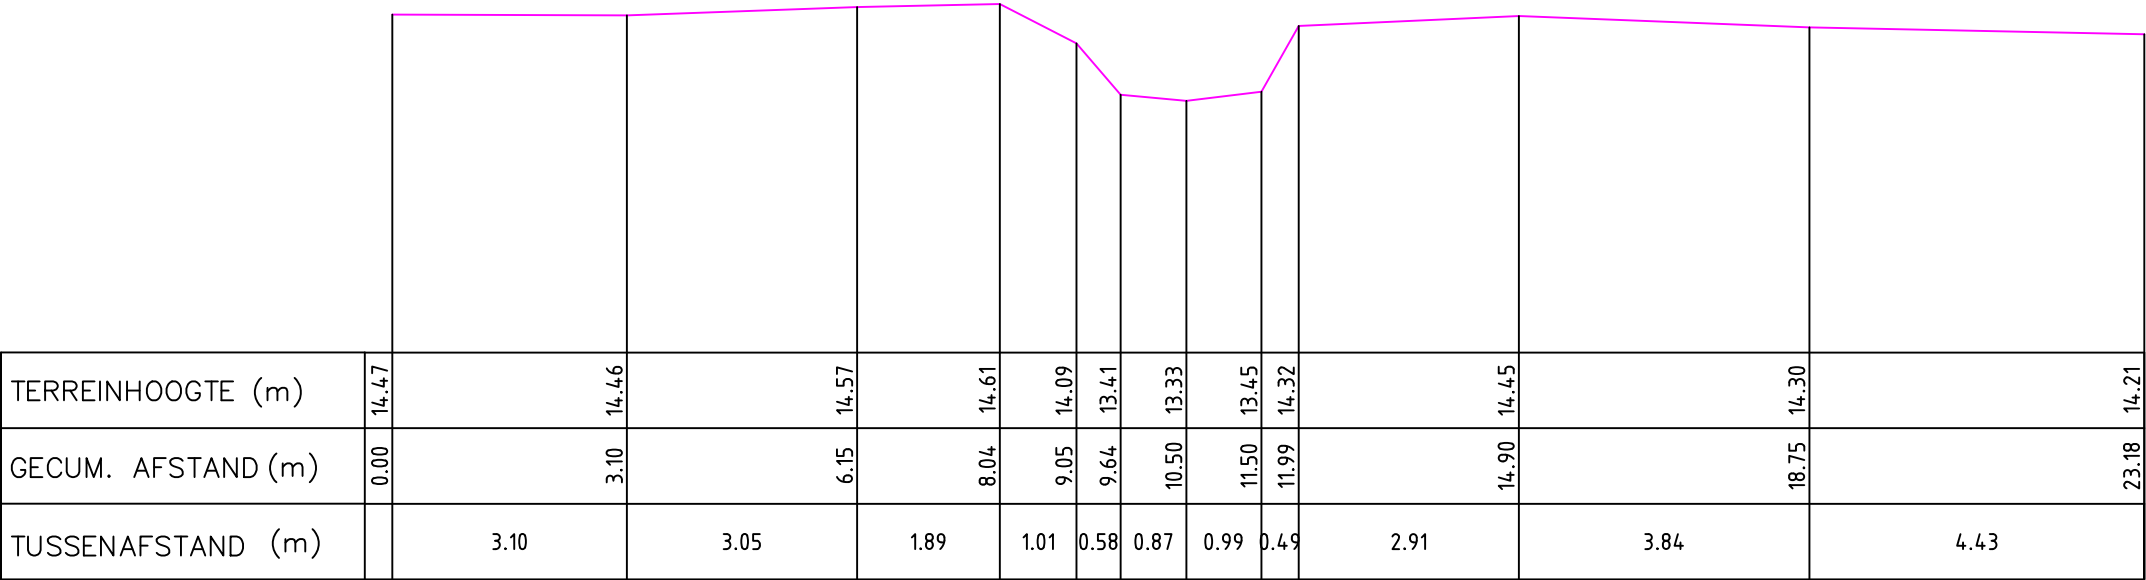

Gemeente Londerzeel

**B6019** **Lindebeek**

VHAG: 896

Locatie atlaspunt (LB72): X-coördinaat: 142859,2619 Y-coördinaat: 185112,6842

DWARSPROFIELPLAN

Atlaspunt - 018  
Datum opmeting: 1997-07-09  
Schaal: 1/100

