


Legende

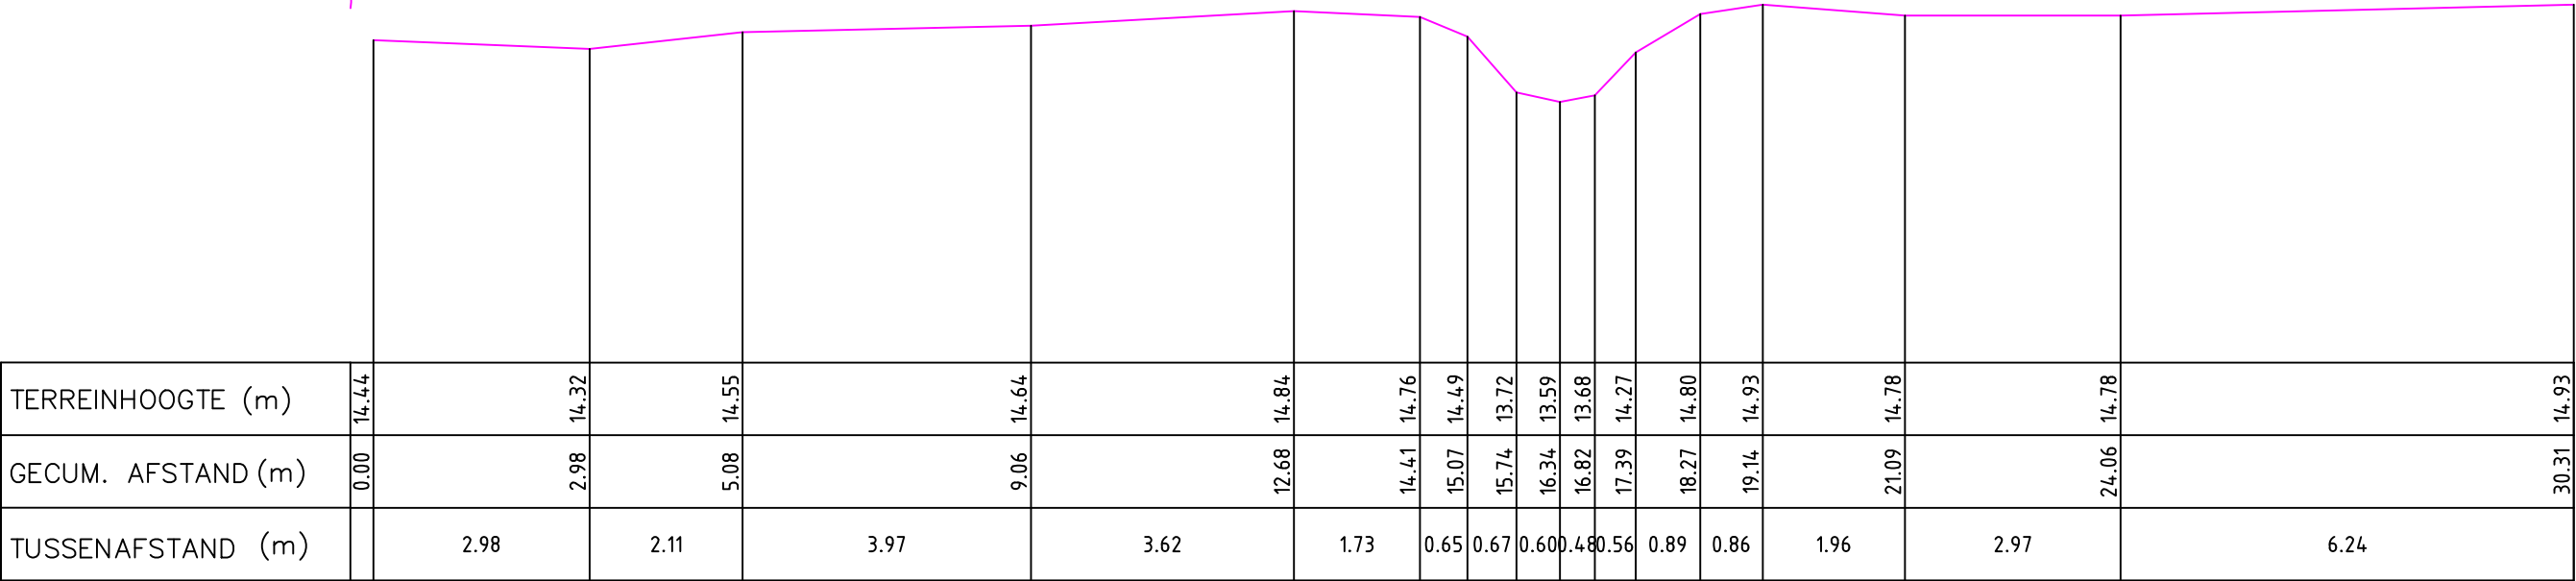

Gemeente Londerzeel

B6019 **Lindebeek**

VHAG: 896

Locatie atlaspunt (LB72): X-coördinaat: 142829,2826 Y-coördinaat: 185030,6843

DWARSPROFIELPLAN

Atlaspunt - 020
Datum opmeting: 1997-07-09
Schaal: 1/100

