


Legende

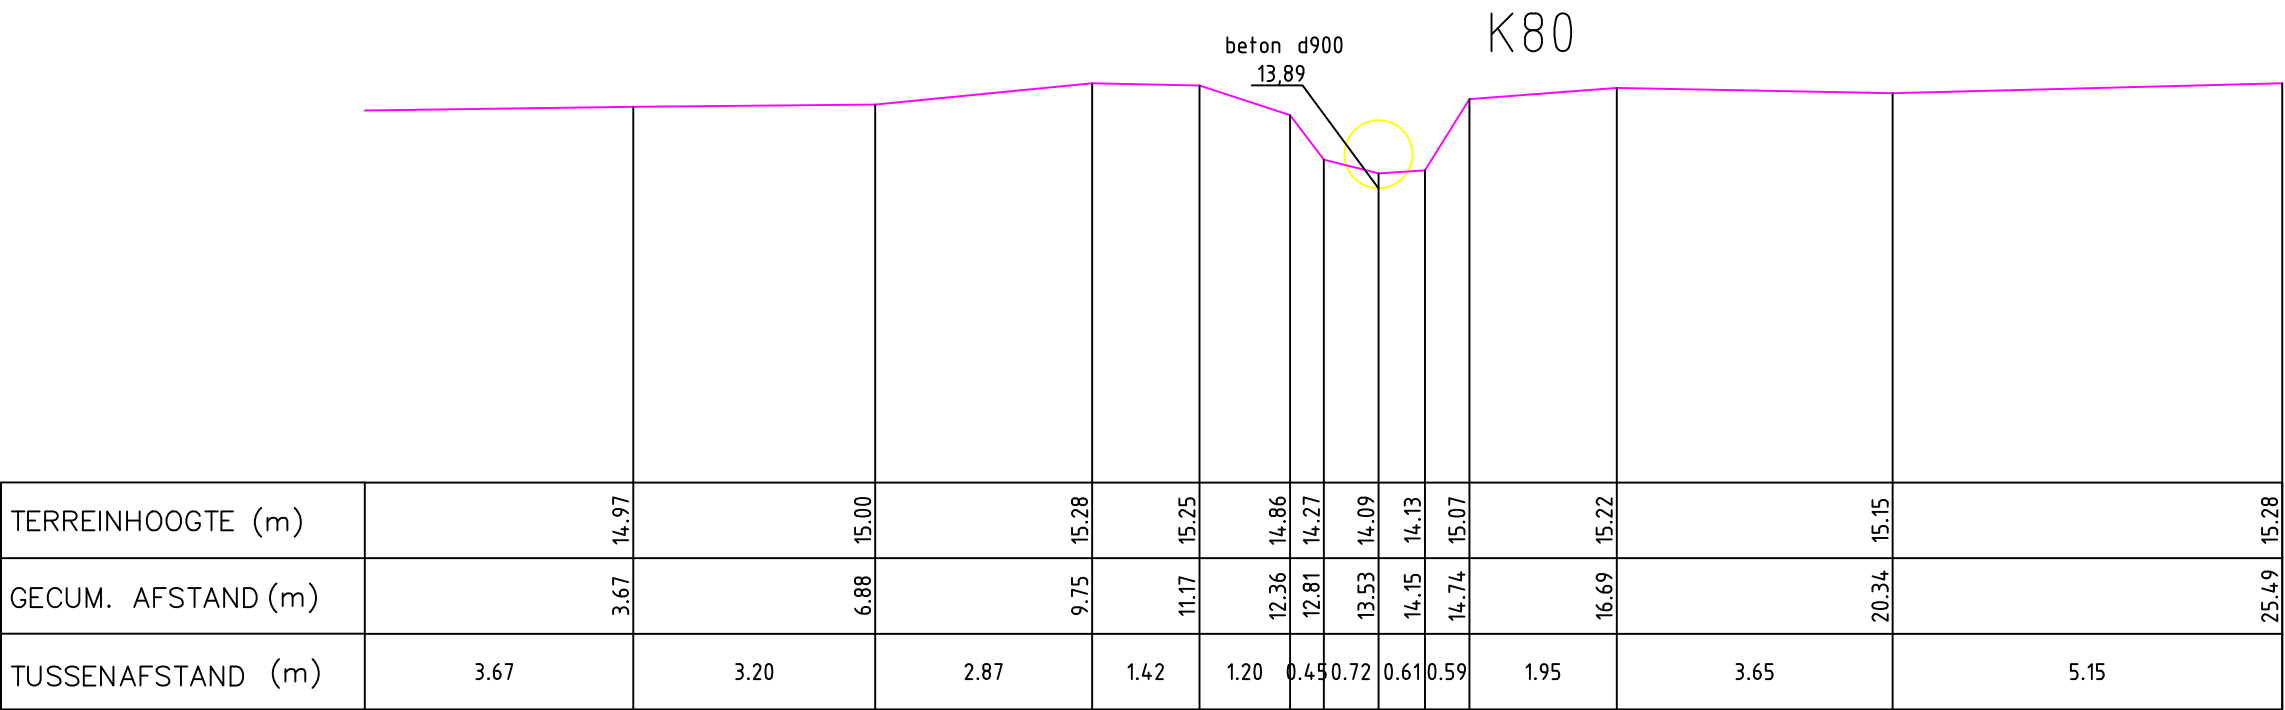

Gemeente Merchtm

B6019 **Lindebeek**

VHAG: 896

Locatie atlaspunt (LB72): X-coördinaat: 142621,0907 Y-coördinaat: 184848,4235

DWARSPROFIELPLAN

Atlaspunt - 026
Datum opmeting: 1997-07-09
Schaal: 1/100

