


Legende

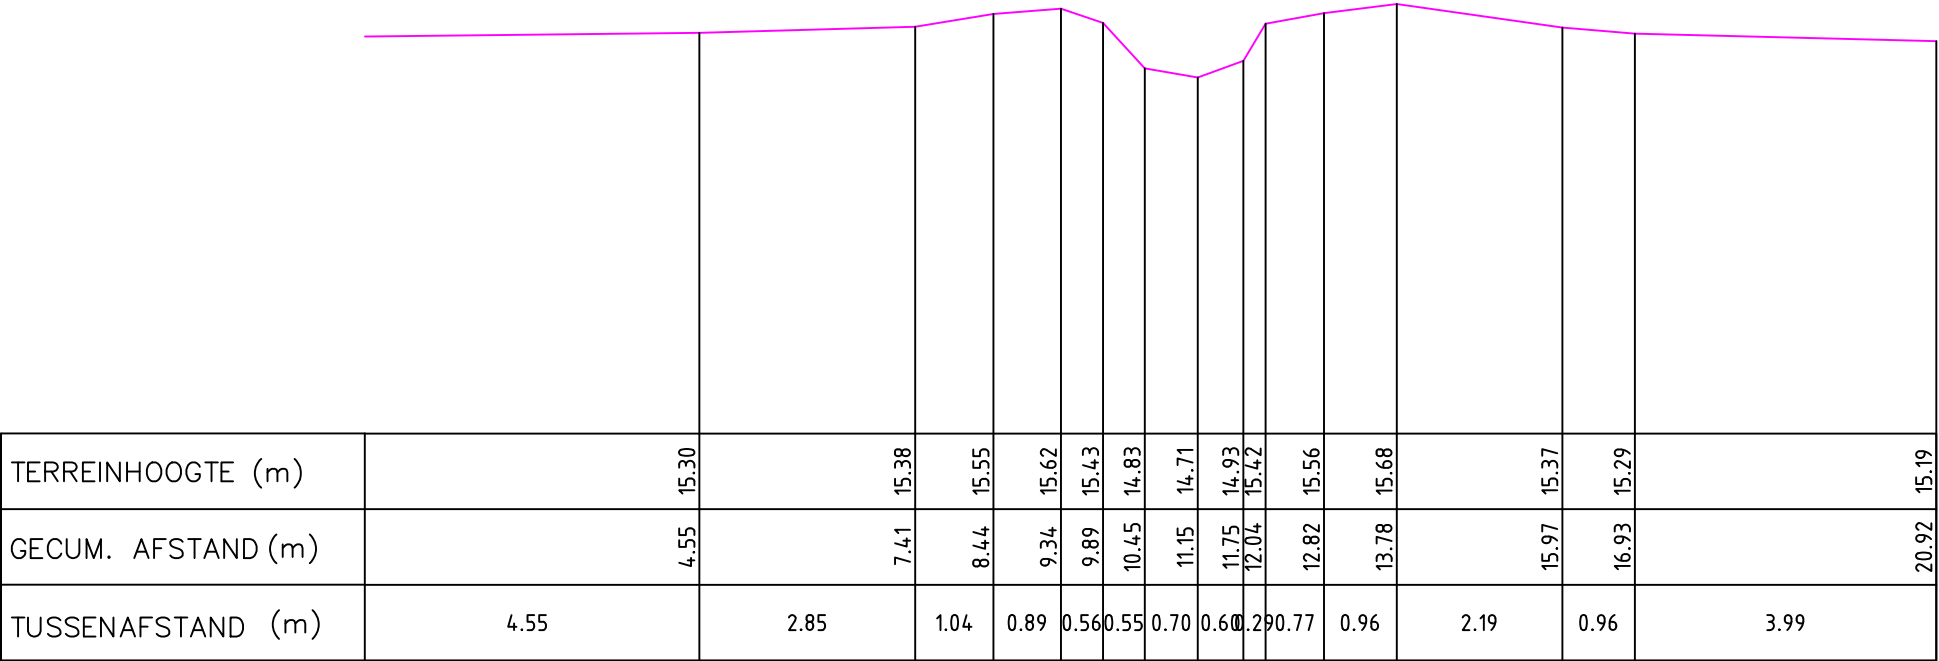

Gemeente Merchtem

B6019 **Lindebeek**

VHAG: 896

Locatie ataspunt (LB72): X-coördinaat: 142347,6916 Y-coördinaat: 184597,3187

DWARSPROFIELPLAN

Ataspunt - 036
Datum opmeting: 1997-07-09
Schaal: 1/100

