
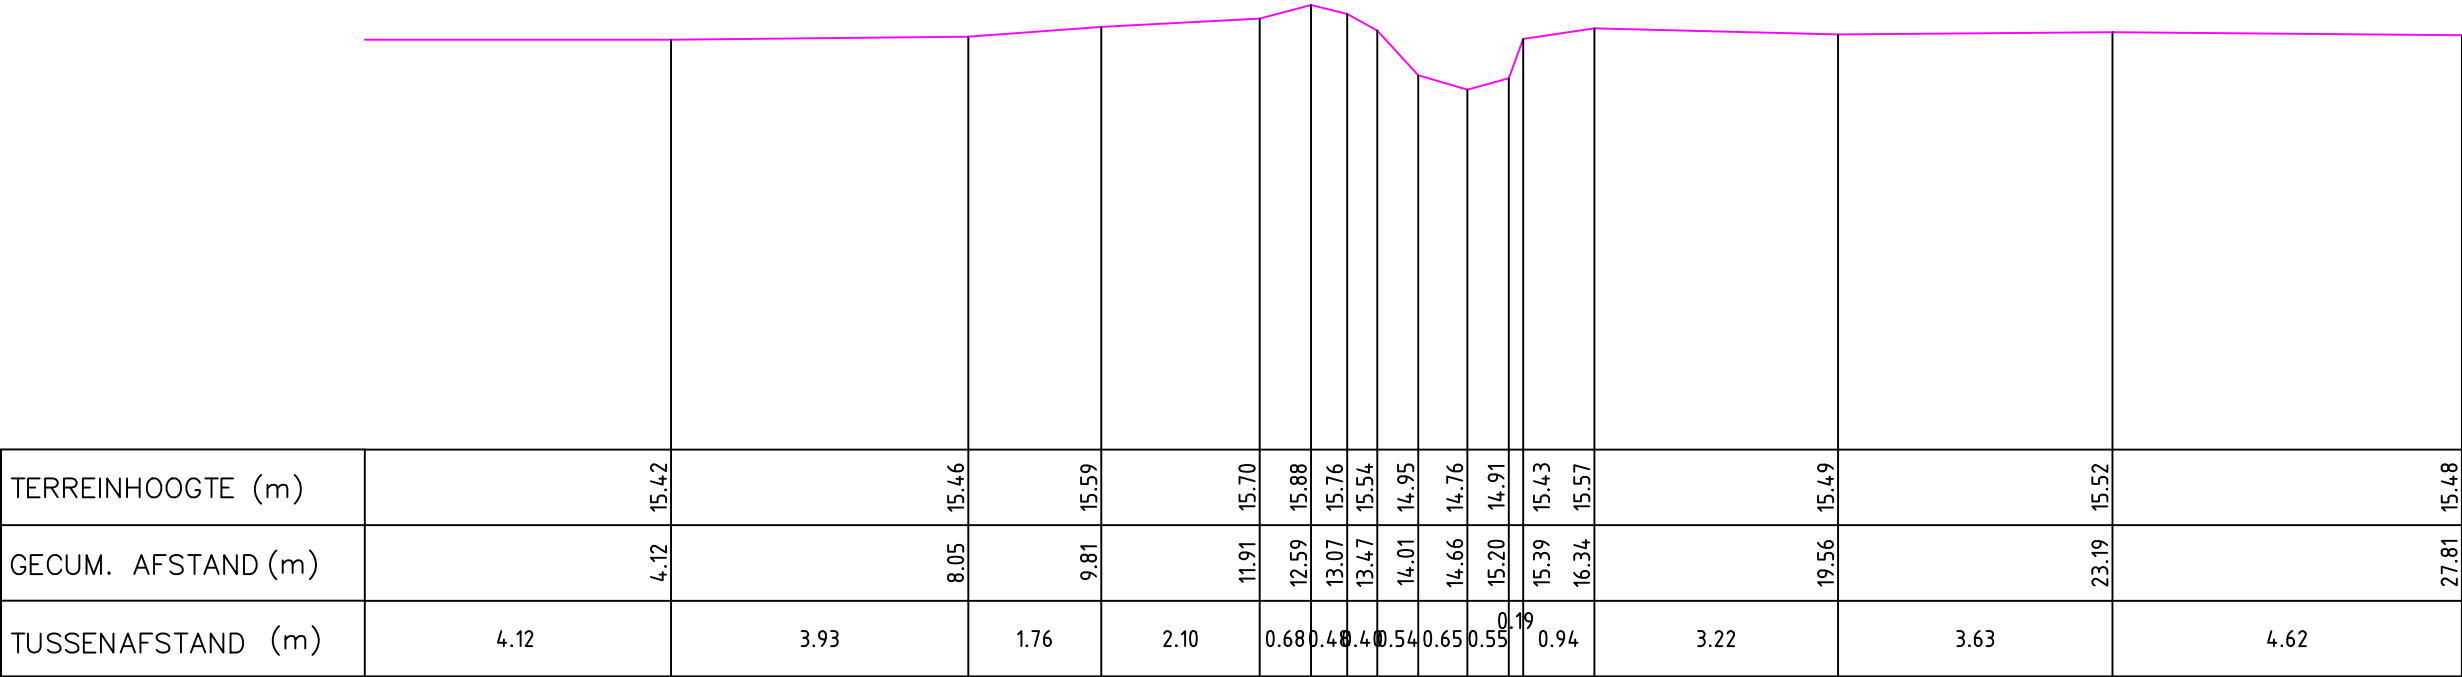


Legende

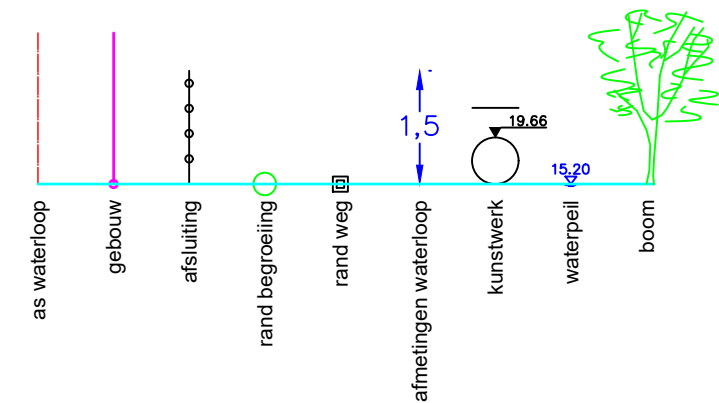

Gemeente Merchtem

B6019 **Lindebeek**

VHAG: 896

Locatie atlaspunt (LB72): X-coördinaat: 142324,9139 Y-coördinaat: 184551,5476

DWARSPROFIELPLAN

Atlaspunt - 037
Datum opmeting: 1997-07-09
Schaal: 1/100

