


Legende

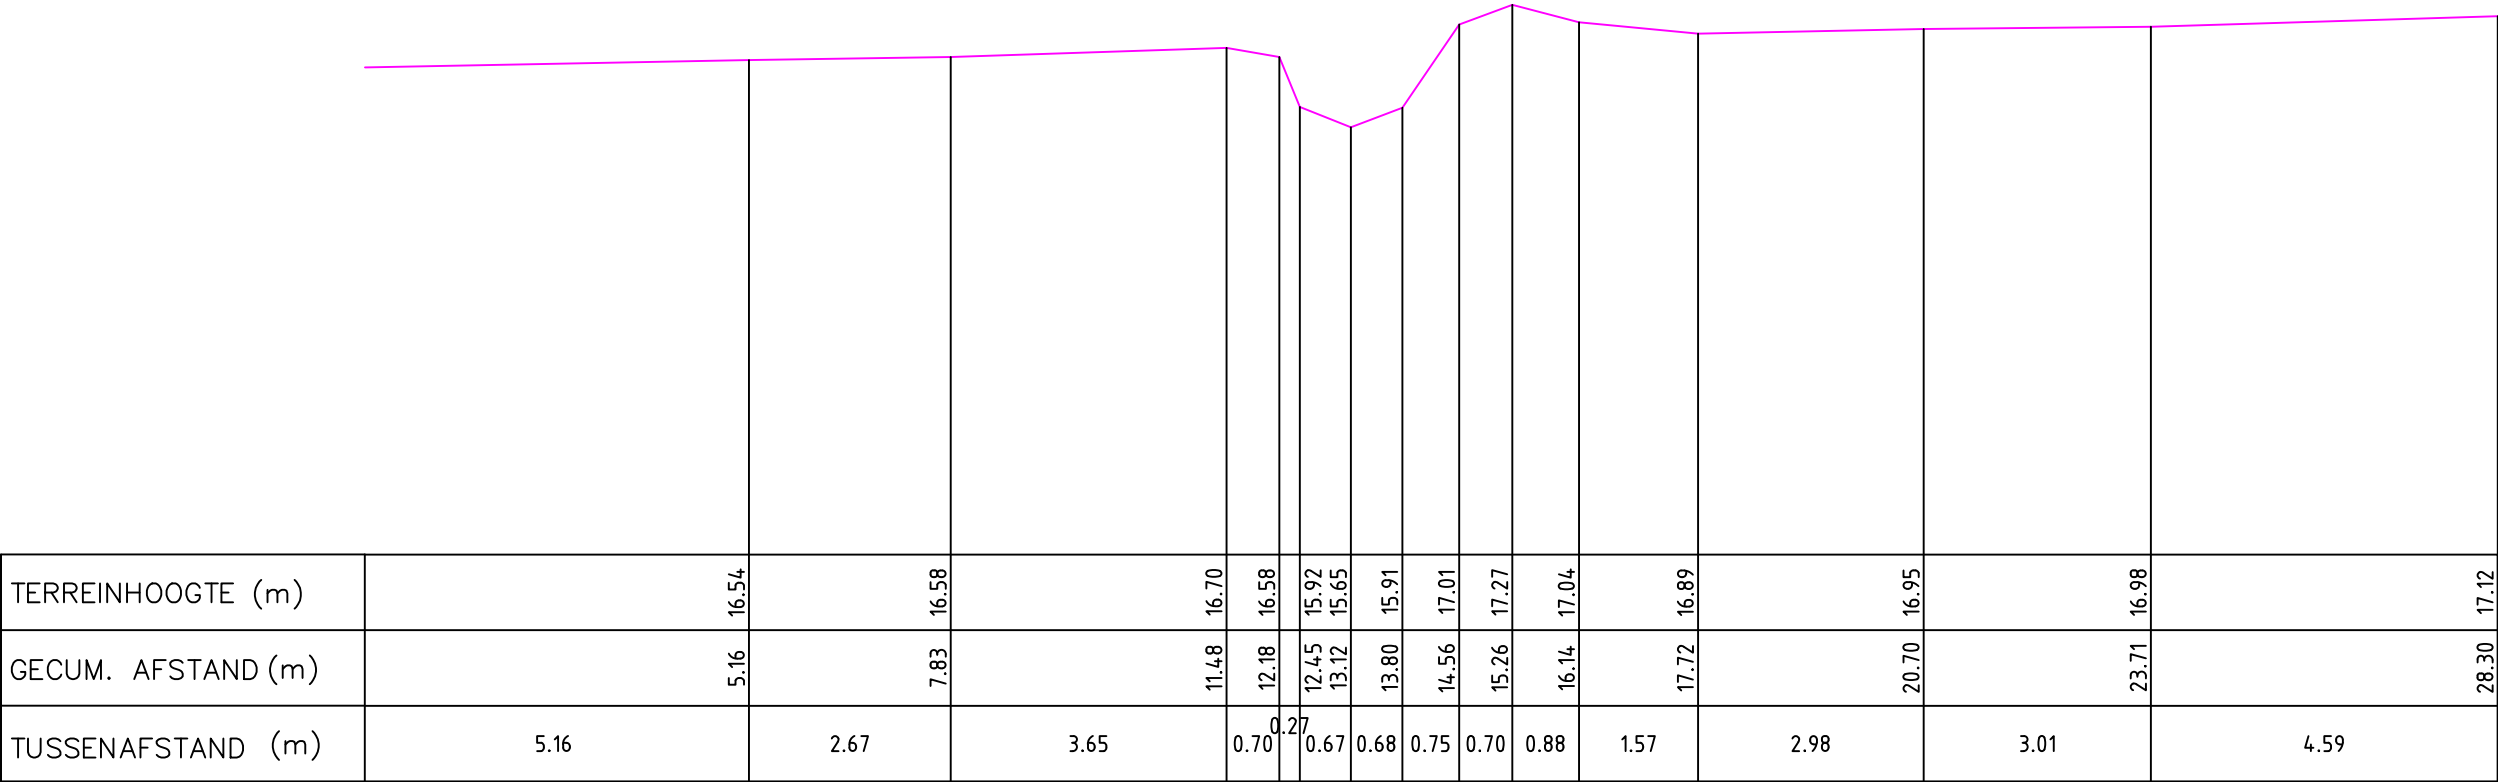

Gemeente Merchtem

B6019

Lindebeek

VHAG: 896

Locatie atlaspunt (LB72): X-coördinaat: 142236,3109 Y-coördinaat: 184265,8573

DWARSPROFIELPLAN

Atlaspunt - 045
Datum opmeting: 1997-07-09
Schaal: 1/100

