


Legende

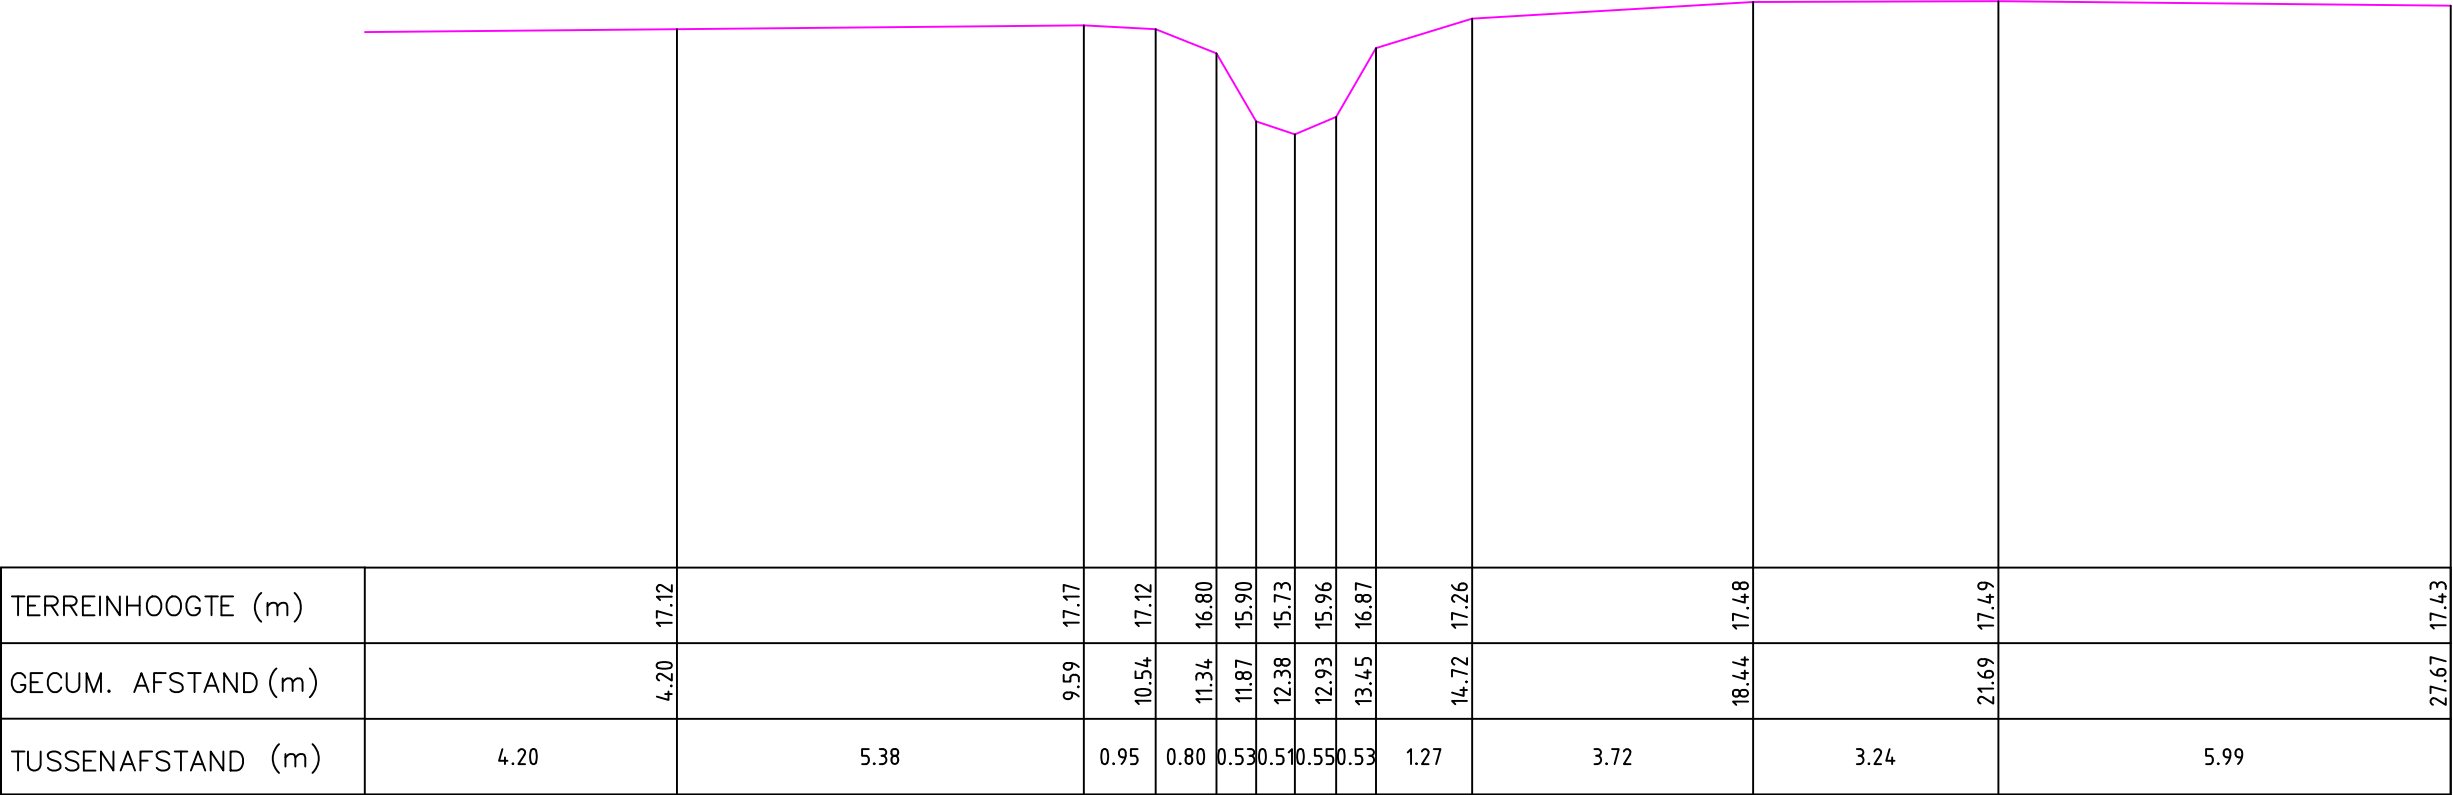

Gemeente Merchtem

B6019 **Lindebeek**

VHAG: 896

Locatie ataspunt (LB72): X-coördinaat: 142244,781 Y-coördinaat: 184166,6978

DWARSPROFIELPLAN

Ataspunt - 047
Datum opmeting: 1997-07-09
Schaal: 1/100

