


Legende

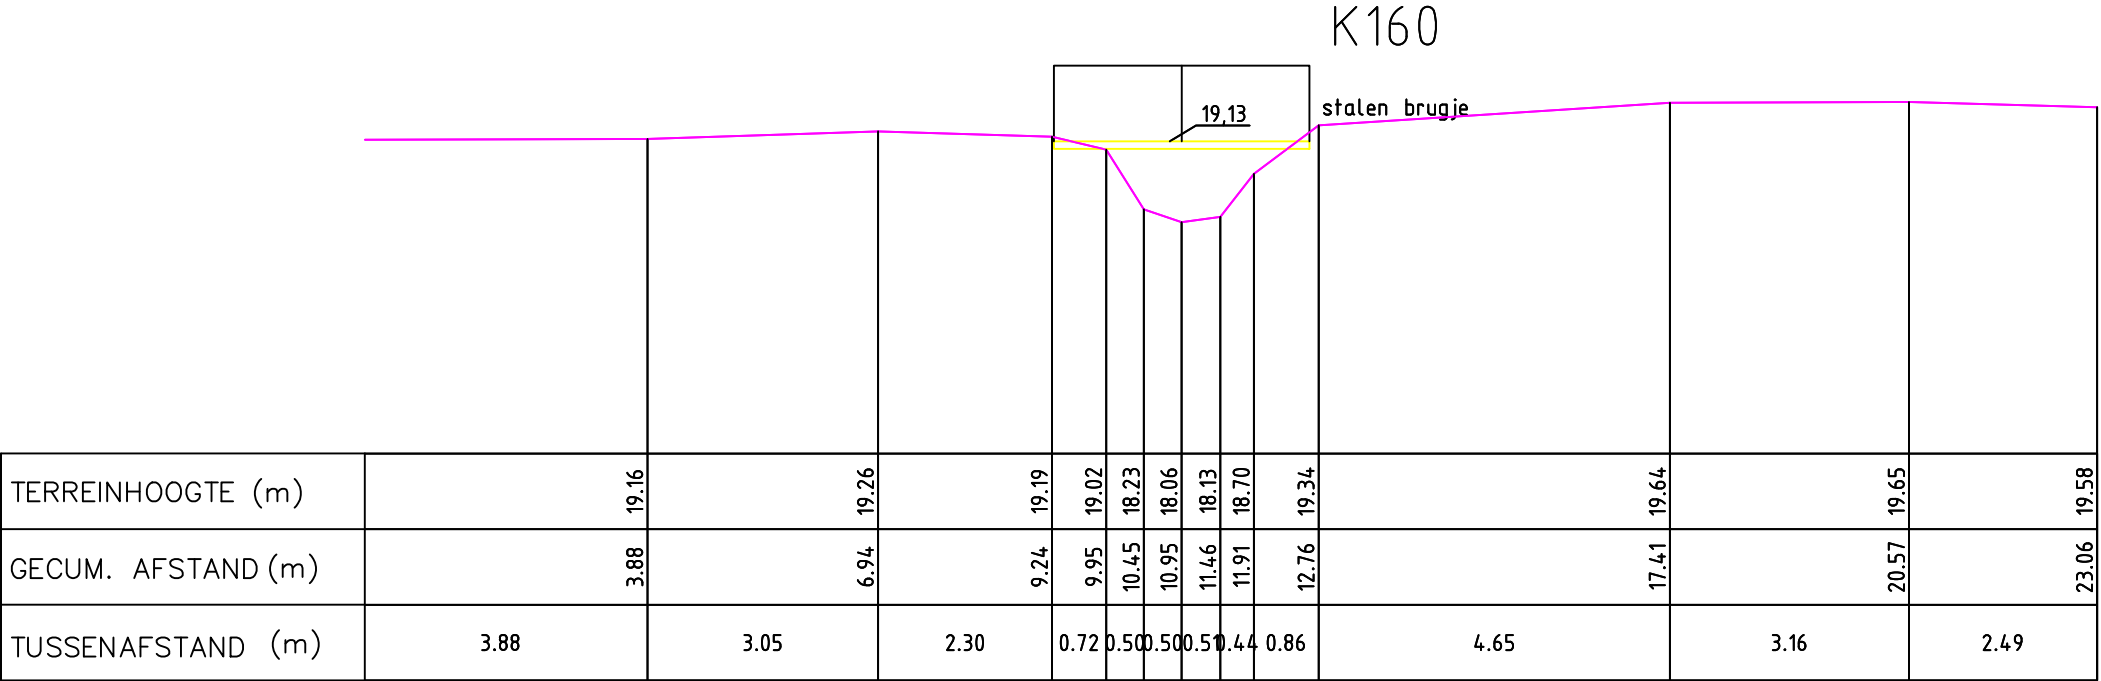

Gemeente Merchtem

B6019 **Lindebeek**

VHAG: 896

Locatie atlaspunt (LB72): X-coördinaat: 142092,4214 Y-coördinaat: 183812,0739

DWARSPROFIELPLAN

Atlaspunt - 057
Datum opmeting: 1997-07-09
Schaal: 1/100

