


Legende

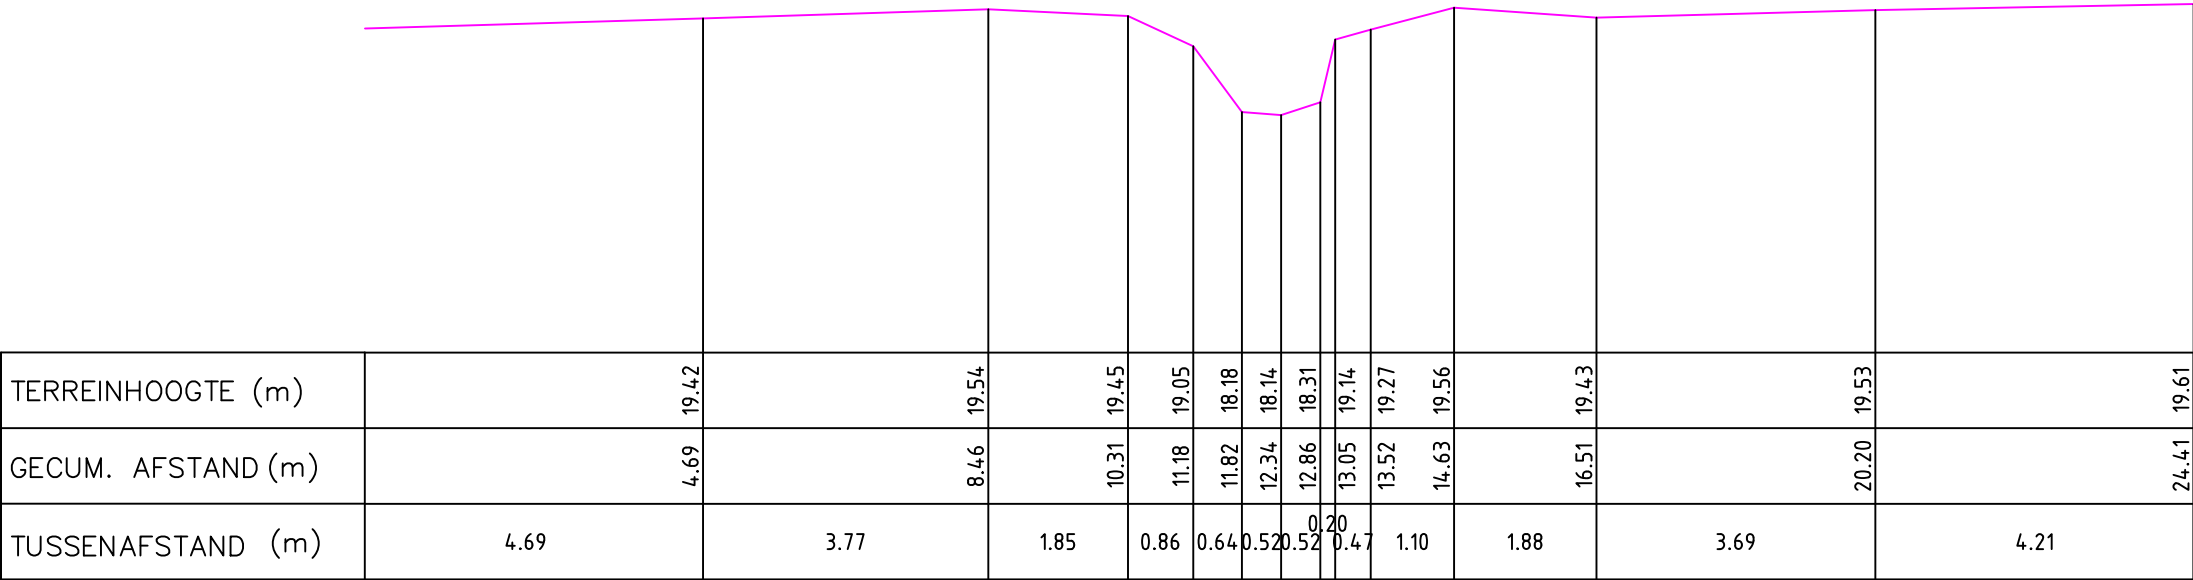

Gemeente Merchtem

B6019 **Lindebeek**

VHAG: 896

Locatie atlaspunt (LB72): X-coördinaat: 142054,3742 Y-coördinaat: 183790,1993

DWARSPROFIELPLAN

Atlaspunt - 058
Datum opmeting: 1997-07-09
Schaal: 1/100

