


Legende

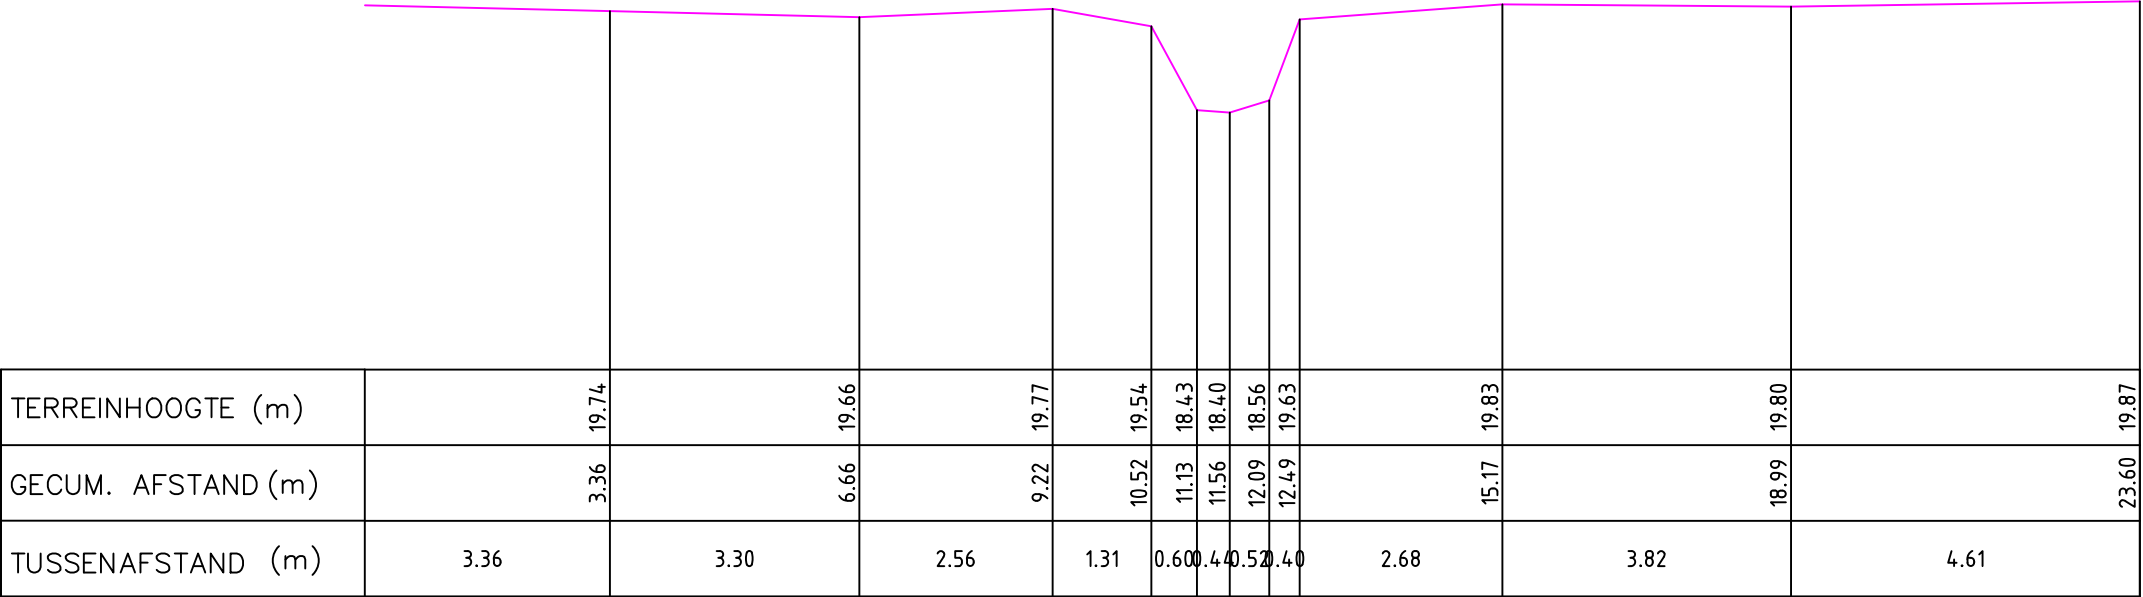

Gemeente Merchtem

B6019 **Lindebeek**

VHAG: 896

Locatie atlaspunt (LB72): X-coördinaat: 142050,7655 Y-coördinaat: 183710,6472

DWARSPROFIELPLAN

Atlaspunt - 060
Datum opmeting: 1997-07-09
Schaal: 1/100

