


Legende

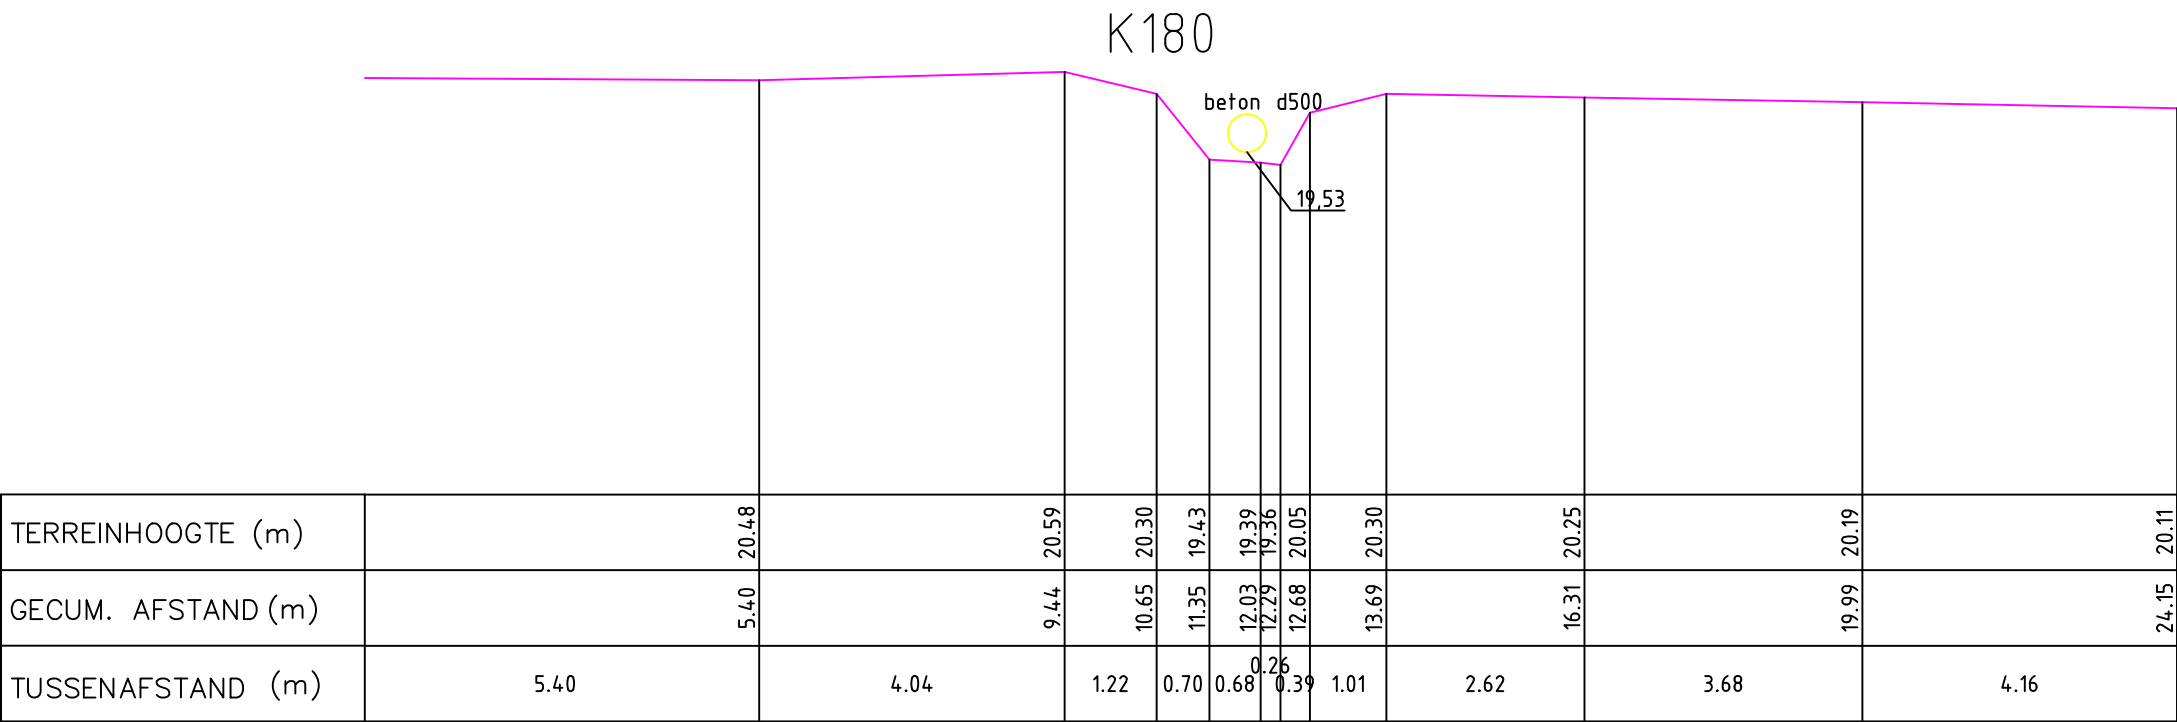

Gemeente Merchtem

B6019 **Lindebeek**

VHAG: 896

Locatie ataspunt (LB72): X-coördinaat: 142009,5614 Y-coördinaat: 183636,9755

DWARSPROFIELPLAN

Ataspunt - 062
Datum opmeting: 1997-07-09
Schaal: 1/100

