
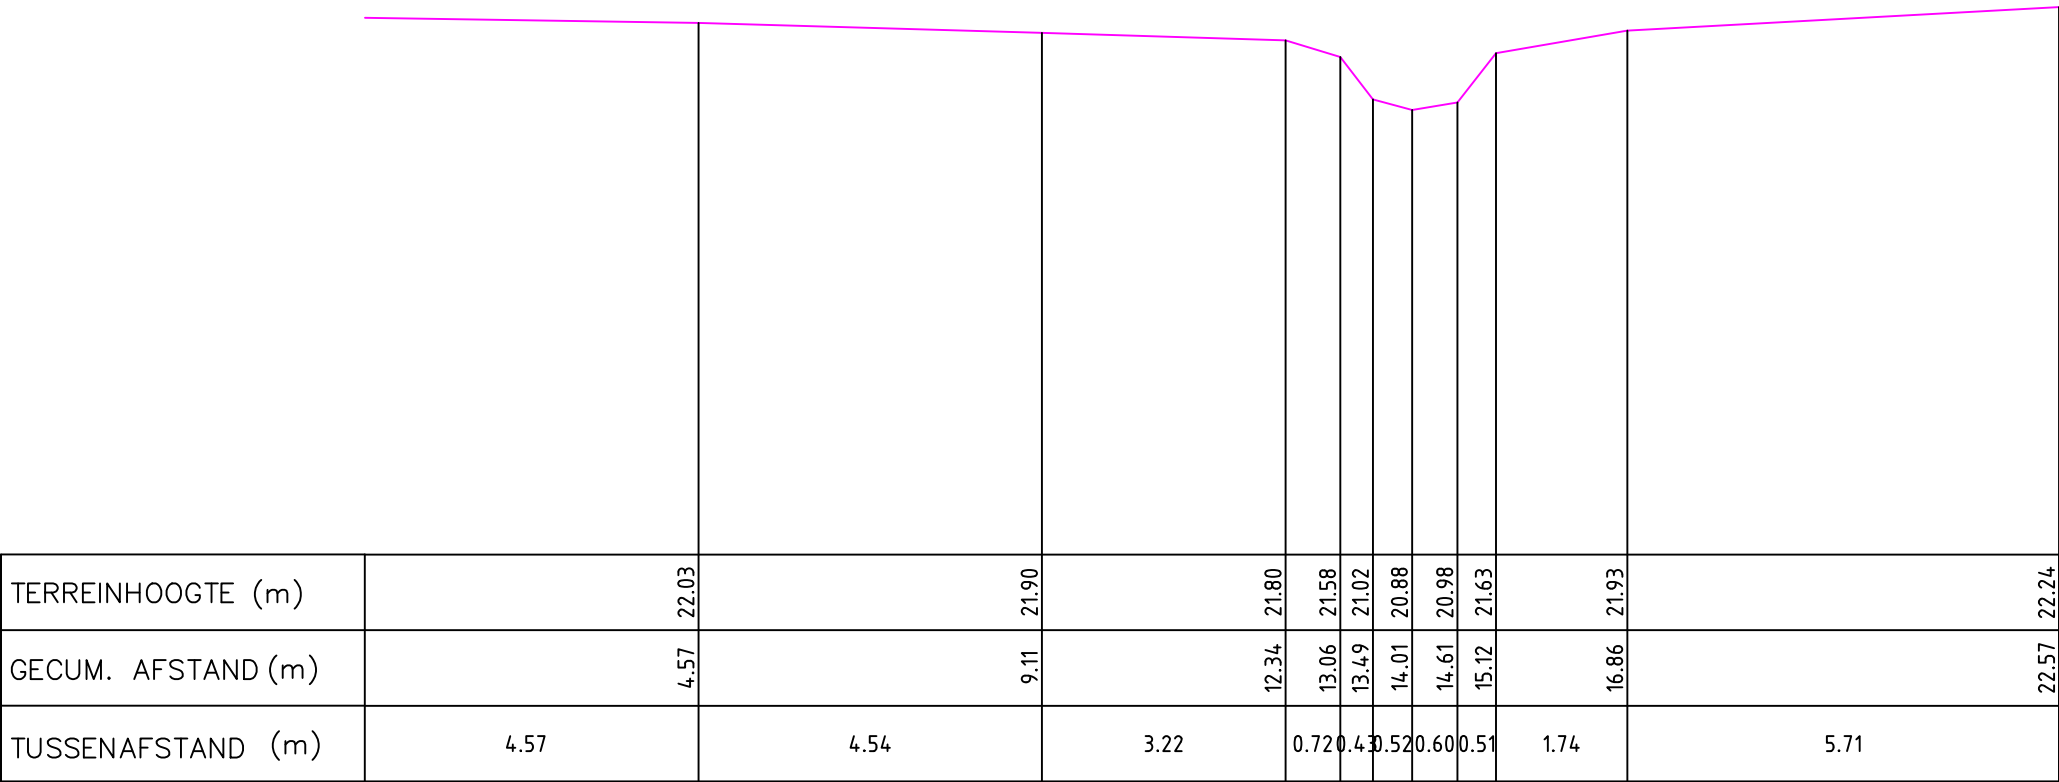


Legende

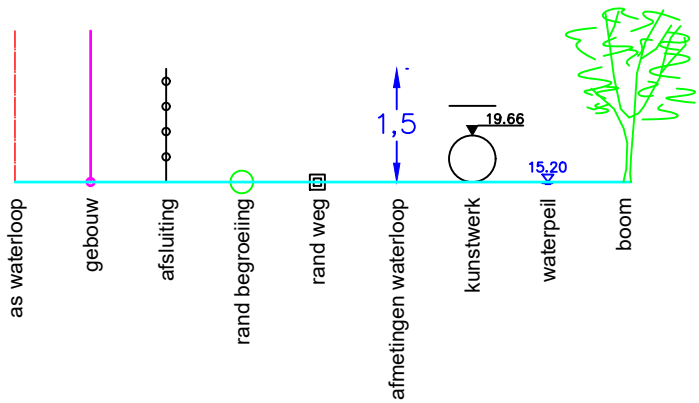

Gemeente Merchtem

B6019 **Lindebeek**

VHAG: 896

Locatie atlaspunt (LB72): X-coördinaat: 142074,5623 Y-coördinaat: 183293,2855

DWARSPROFIELPLAN

Atlaspunt - 070
Datum opmeting: 1997-07-09
Schaal: 1/100

