


Legende

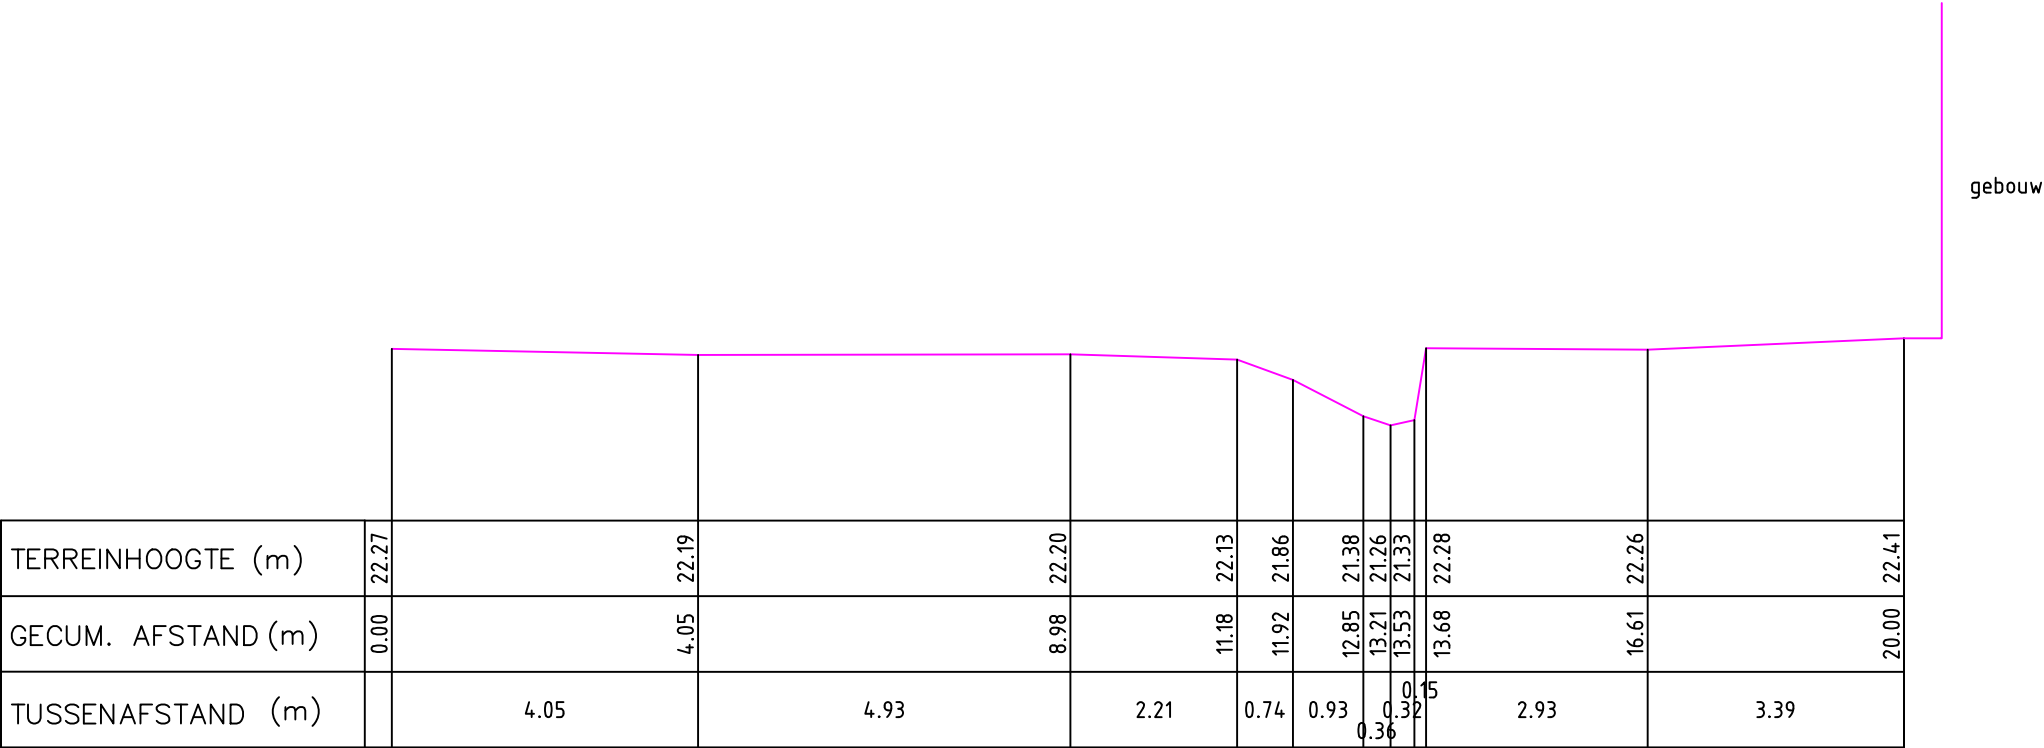

Gemeente Merchtem

B6019 **Lindebeek**

VHAG: 896

Locatie ataspunt (LB72): X-coördinaat: 142091,7711 Y-coördinaat: 183261,7719

DWARSPROFIELPLAN

Ataspunt - 071
Datum opmeting: 1997-07-09
Schaal: 1/100

