


Legende

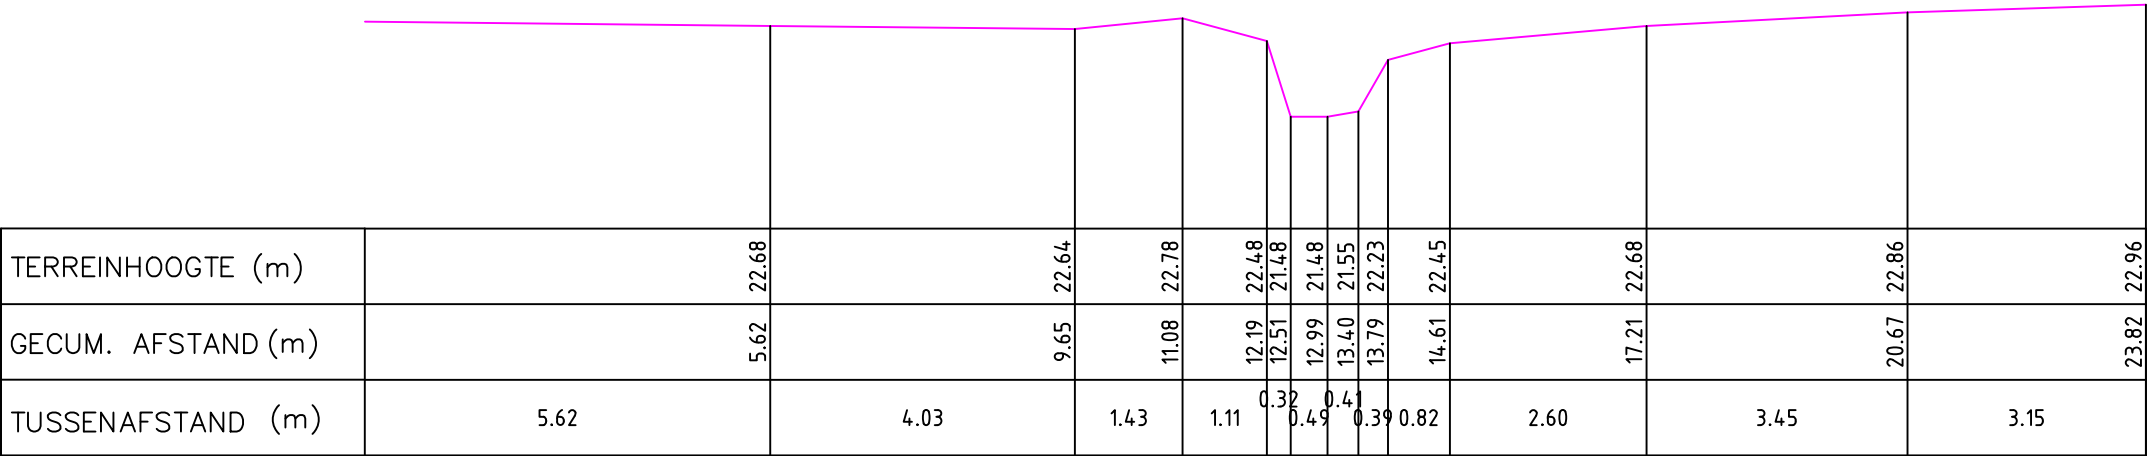

Gemeente Merchtem

B6019 **Lindebeek**

VHAG: 896

Locatie atlaspunt (LB72): X-coördinaat: 142070,7819 Y-coördinaat: 183173,5896

DWARSPROFIELPLAN

Atlaspunt - 074
Datum opmeting: 1997-07-09
Schaal: 1/100

