


Legende

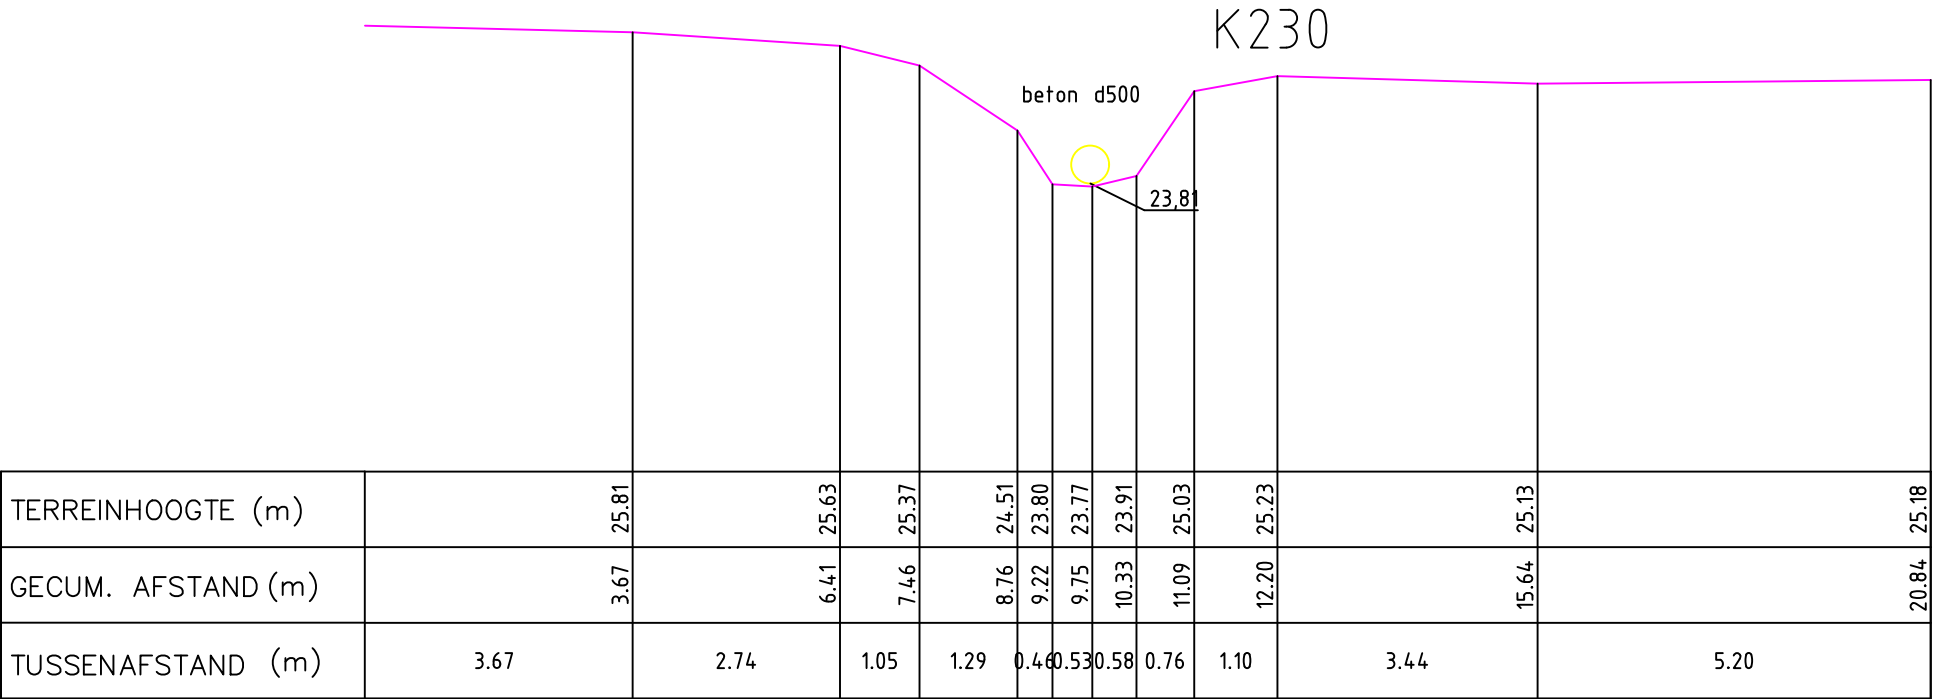

Gemeente Merchtem

**B6019** **Lindebeek**

VHAG: 896

Locatie atlaspunt (LB72): X-coördinaat: 142082,1032 Y-coördinaat: 182836,2897

DWARSPROFIELPLAN

Atlaspunt - 083  
Datum opmeting: 1997-07-09  
Schaal: 1/100

