


Legende

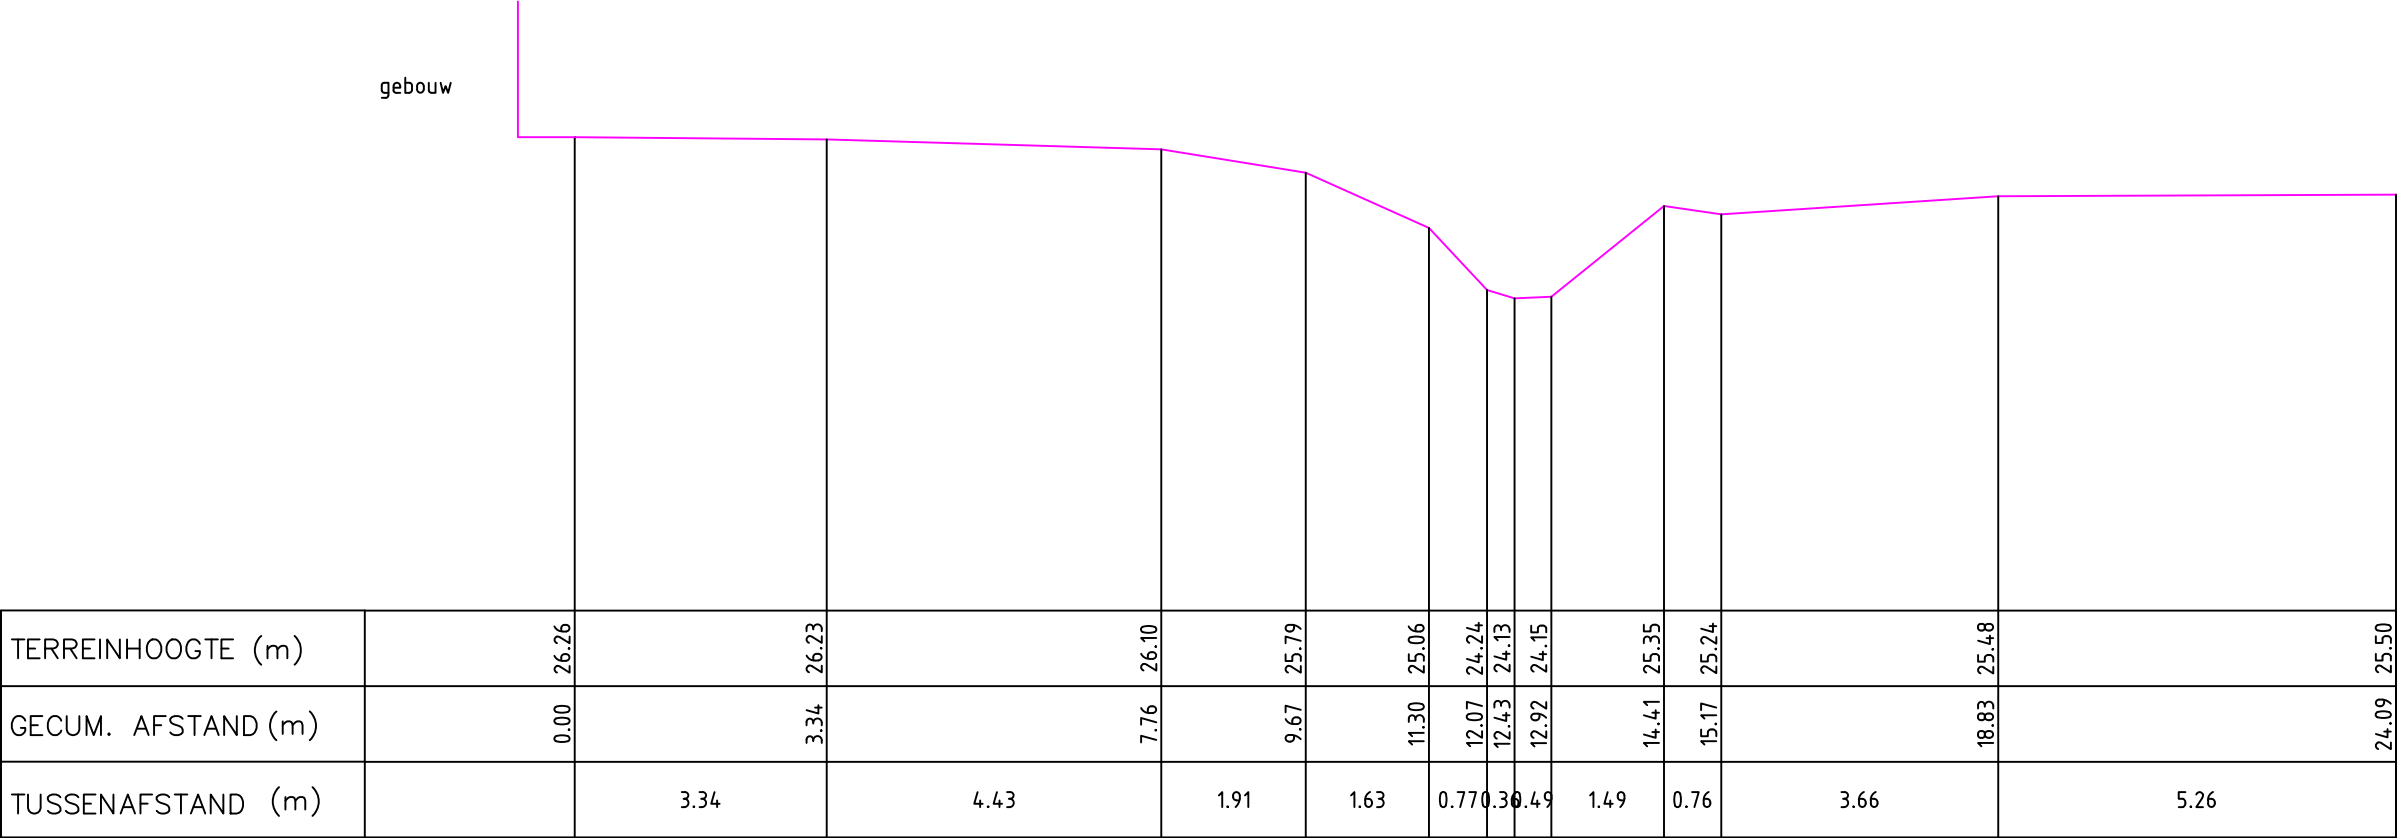

Gemeente Merchtem

B6019 **Lindebeek**

VHAG: 896

Locatie atlaspunt (LB72): X-coördinaat: 142092,2713 Y-coördinaat: 182794,7936

DWARSPROFIELPLAN

Atlaspunt - 084
Datum opmeting: 1997-07-09
Schaal: 1/100

