



Legende

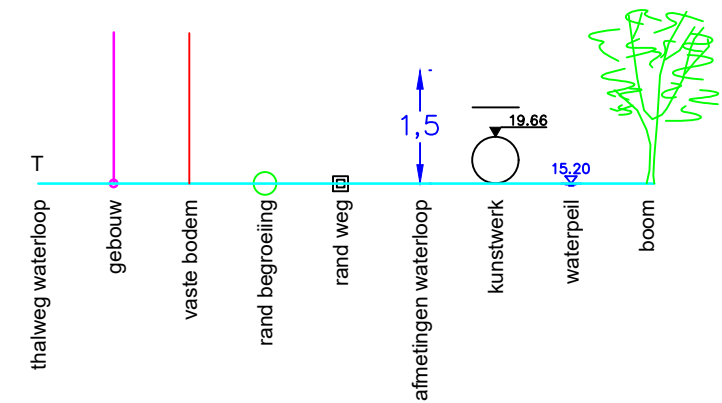

PROFIL LINA5_26

PLAN DE REFERENCE : 38.00

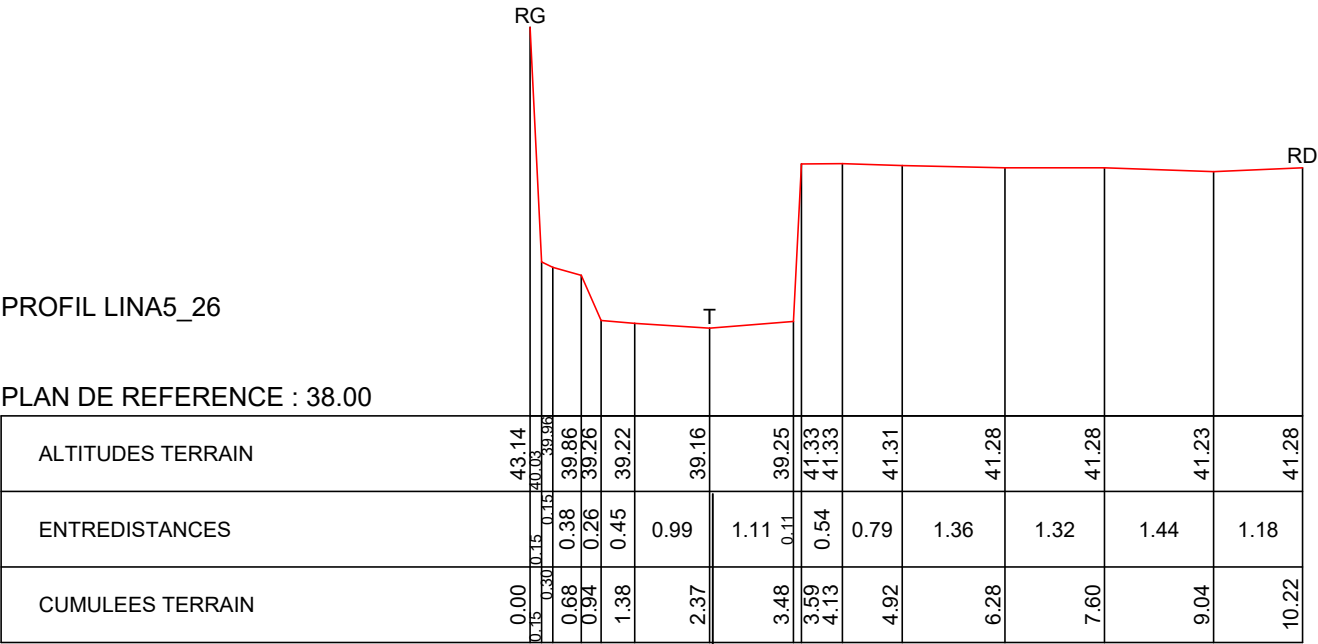

Gemeente Linkebeek_Ukkel

B1015

Linkebeek

VHAG: 6572

Locatie atlaspunt (LB72): X-coördinaat: 146972.702 Y-coördinaat: 163267.020

DWARSPROFIELPLAN

Atlaspunt - 002
Datum opmeting: 1/01/2010
Schaal: 1/100

