
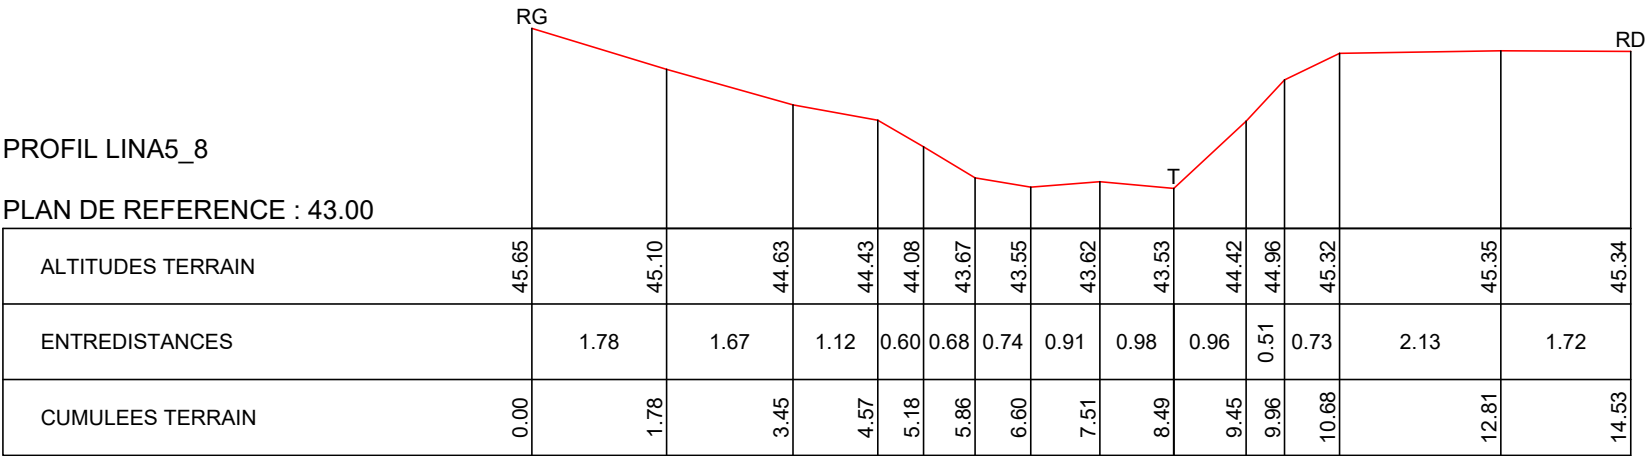


Legende

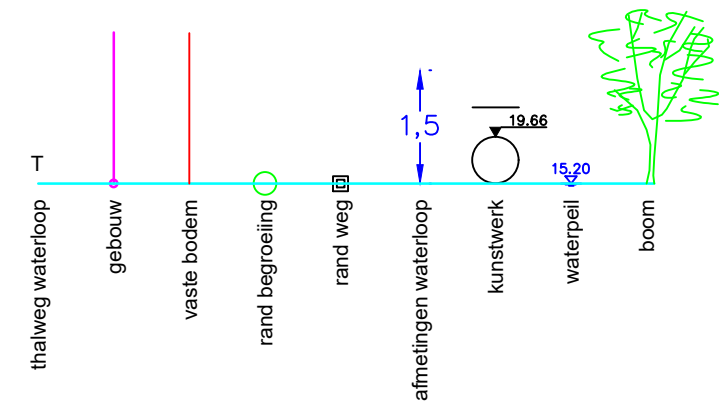

Gemeente Linkebeek_Ukkel

B1015

Linkebeek

VHAG: 6572

Locatie atlaspunt (LB72): X-coördinaat: 147289.562 Y-coördinaat: 162636.687

DWARSPROFIELPLAN

Atlaspunt - 011
Datum opmeting: 1/01/2010
Schaal: 1/100

