



Legende

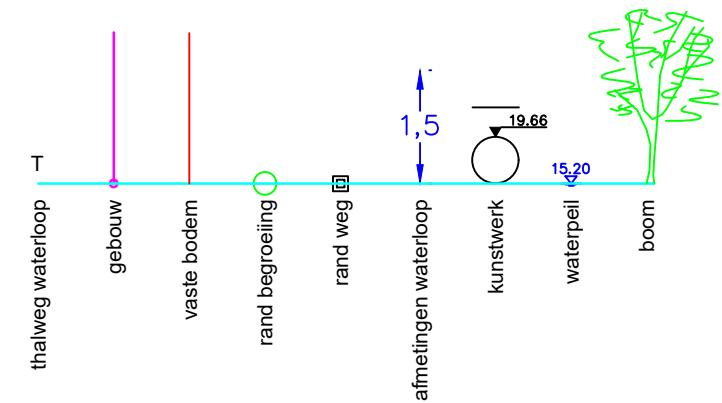

PROFIL LINA4_34

PLAN DE REFERENCE : 44.00

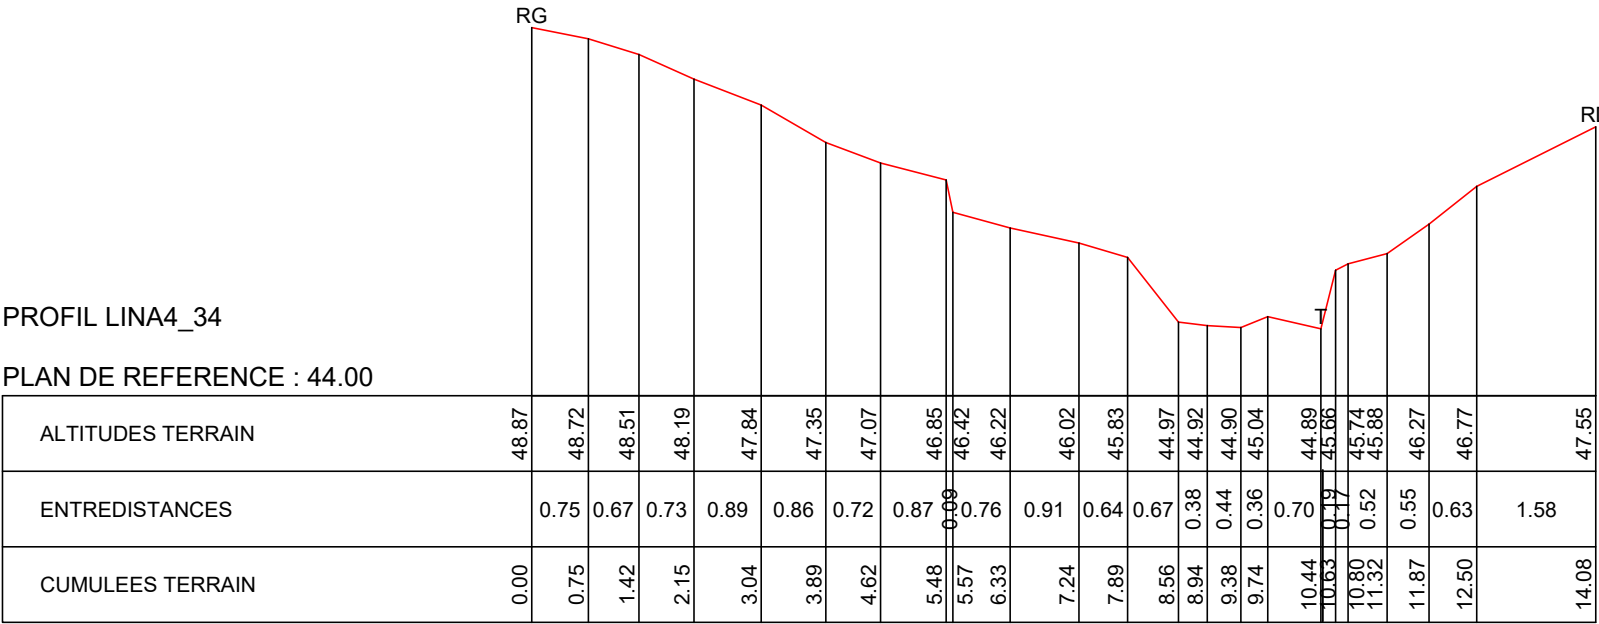

Gemeente Linkebeek_Ukkel

B1015

Linkebeek

VHAG: 6572

Locatie atlaspunt (LB72): X-coördinaat: 147345.944 Y-coördinaat: 162795.015

DWARSPROFIELPLAN

Atlaspunt - 014
Datum opmeting: 1/01/2010
Schaal: 1/100

