
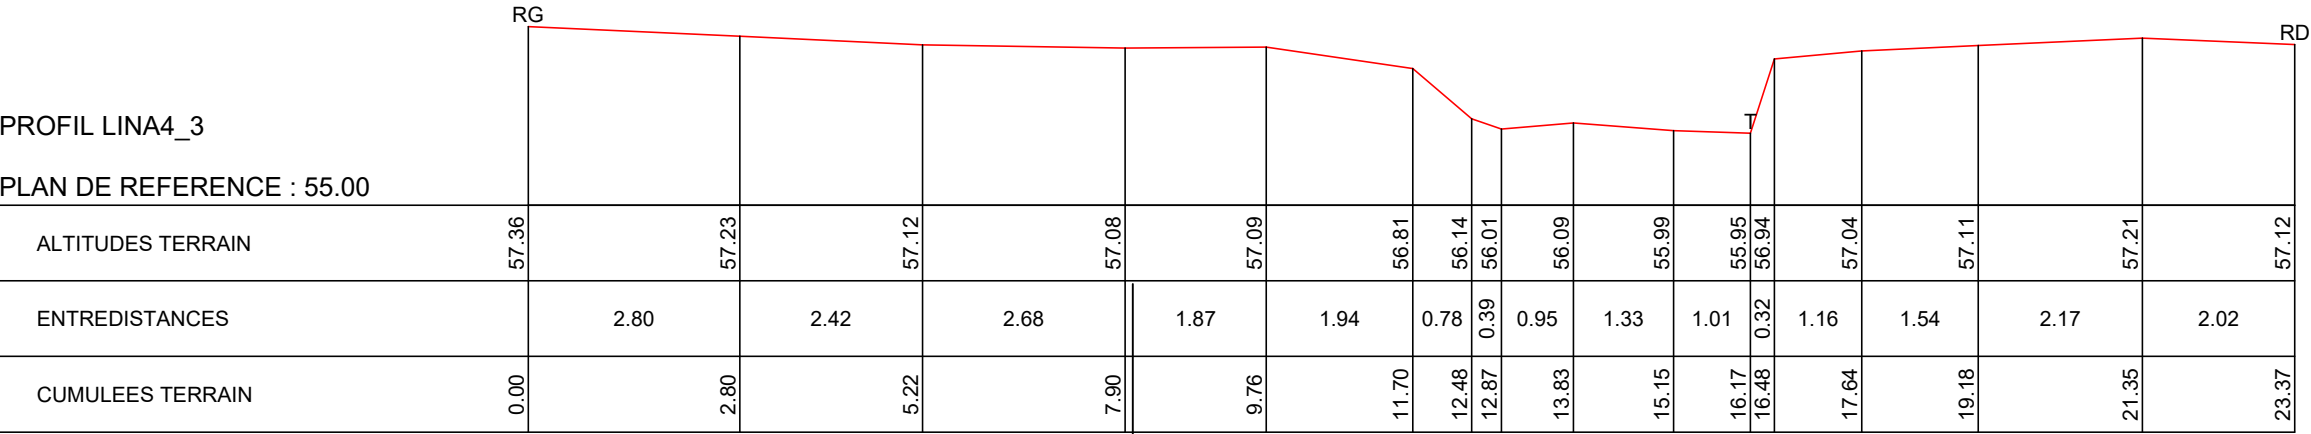


Legende

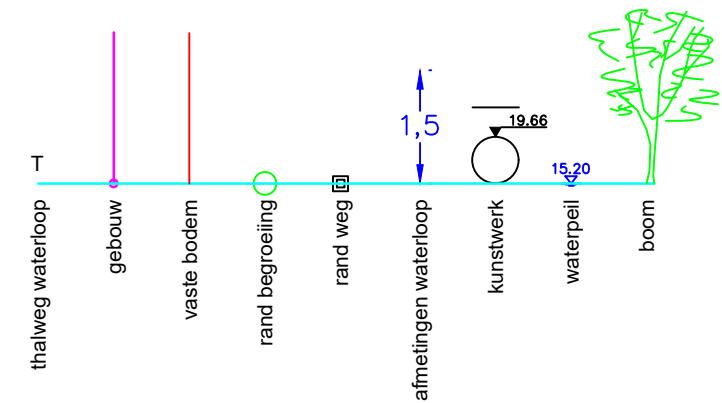

Gemeente Linkebeek_Ukkel

B1015

Linkebeek

VHAG: 6572

Locatie ataspunt (LB72): X-coördinaat: 147904.998 Y-coördinaat: 162419.112

DWARSPROFIELPLAN

Ataspunt - 031
Datum opmeting: 1/01/2010
Schaal: 1/100

