
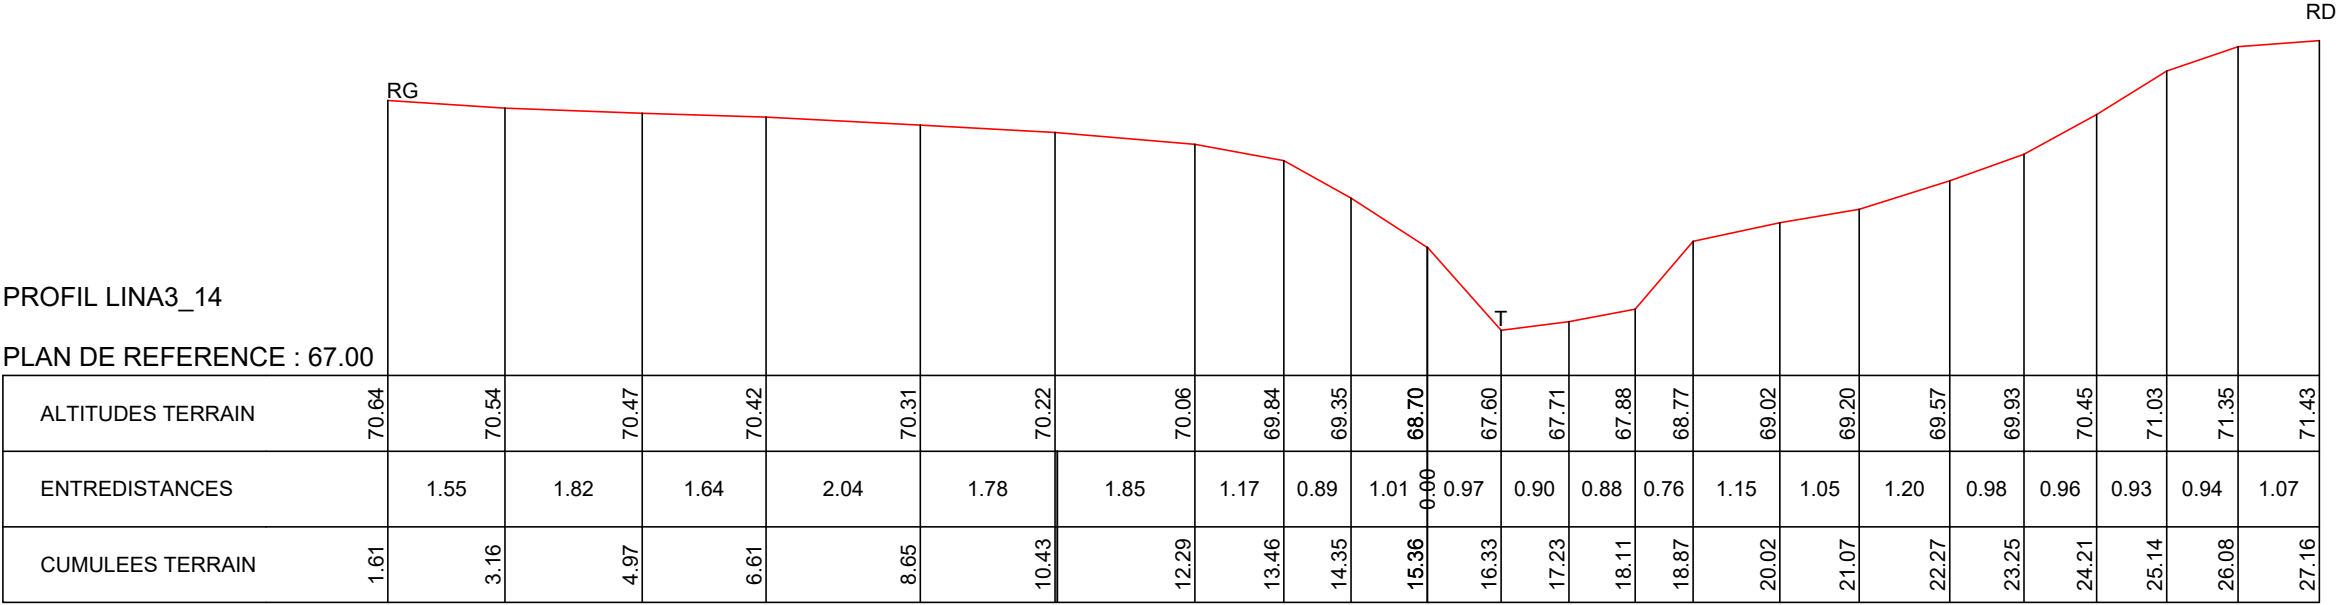


Legende

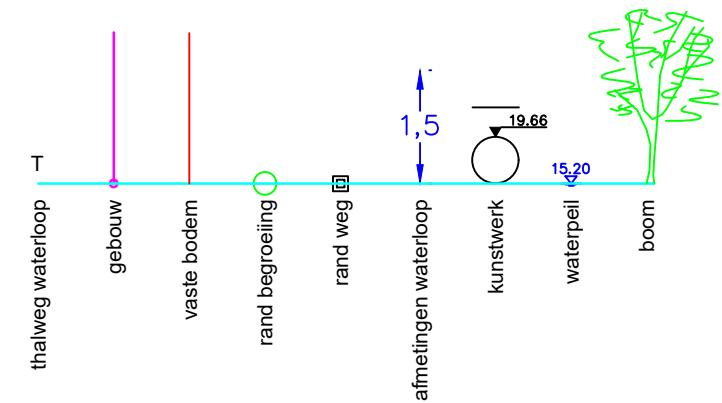

Gemeente Linkebeek\_Ukkel

**B1015**

**Linkebeek**

VHAG: 6572

Locatie atlaspunt (LB72):

X-coördinaat: 148702.263

Y-coördinaat: 162649.574

DWARSPROFIELPLAN

Atlaspunt - 047

Datum opmeting: 1/01/2010

Schaal: 1/100



**VLAAMS-  
BRABANT**