



Legende

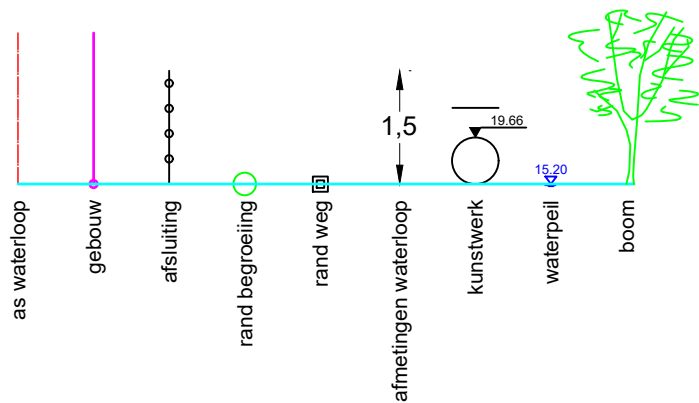

Dwarsprofiel 18
Vergelijkingsvlak 20.00 m T.A.W.
7+58.55

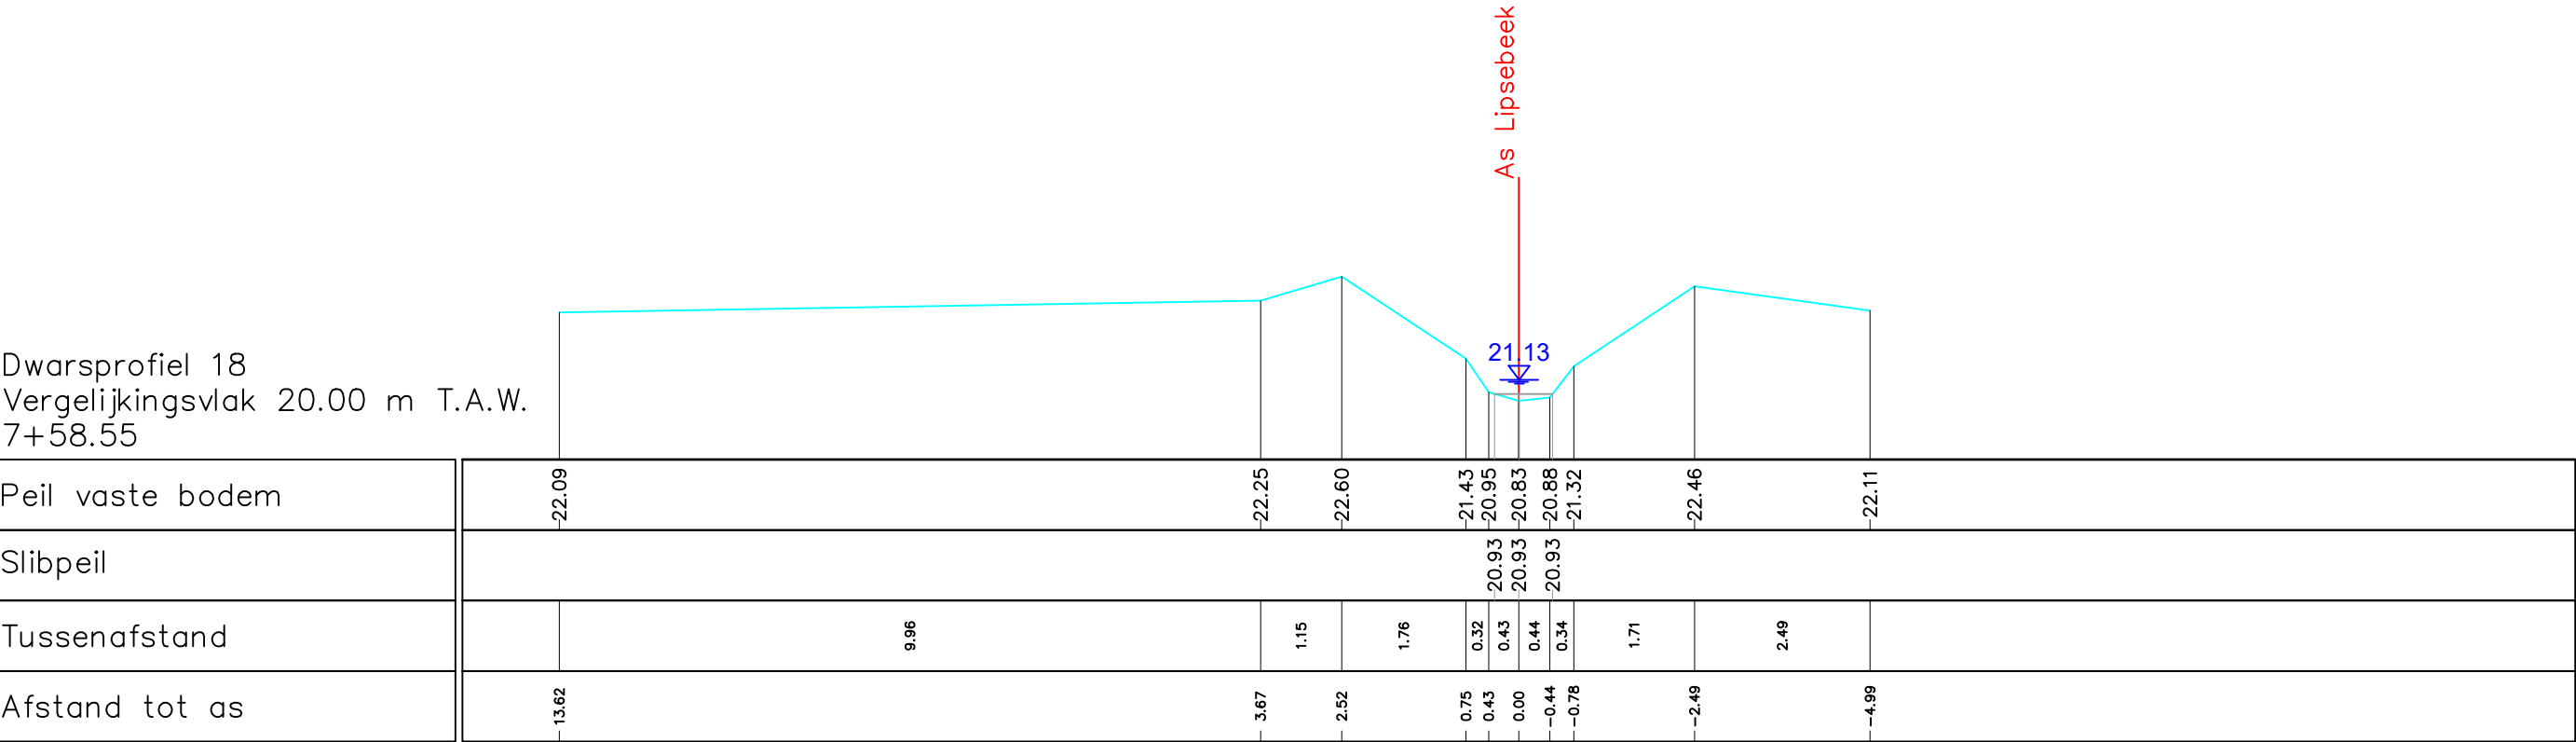

Gemeente Herent

B2103 **LIPSEBEEK**

VHAG: 6743

Locatie atlaspunt (LB72): X-coördinaat: 168242,73 Y-coördinaat: 178356,29

DWARSPROFIELPLAN

Atlaspunt - 165
Datum opmeting: 08/04/2021
Schaal: 1/100

