



Legende

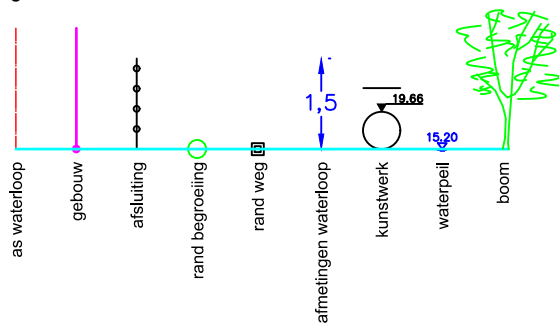

Dwarsprofiel 45
Vergelijkingsvlak 22.00 m T.A.W.
10+01.40

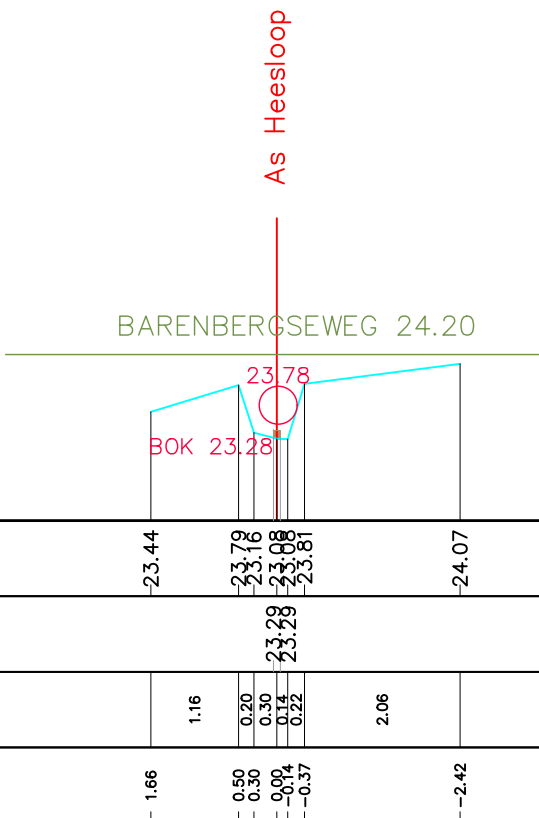

Peil vaste bodem	-23.44	-23.79	-23.16	-23.08	-23.81	-24.07
Slibpeil						
Tussenafstand		1.16	0.20	0.30	0.14	2.06
Afstand tot as	1.66	0.50	0.30	0.04	-0.37	-2.42

Gemeente Diest_Halen

B3076

Loop te Hees - 1ste vertakking

VHAG: 8075

Locatie atlaspunt (LB72):

X-coördinaat: 201667,70

Y-coördinaat: 187391,80

DWARSPROFIELPLAN

Atlaspunt - 060

Datum opmeting: 15/01/2021

Schaal: 1/100



**VLAAMS-
BRABANT**