


Legende

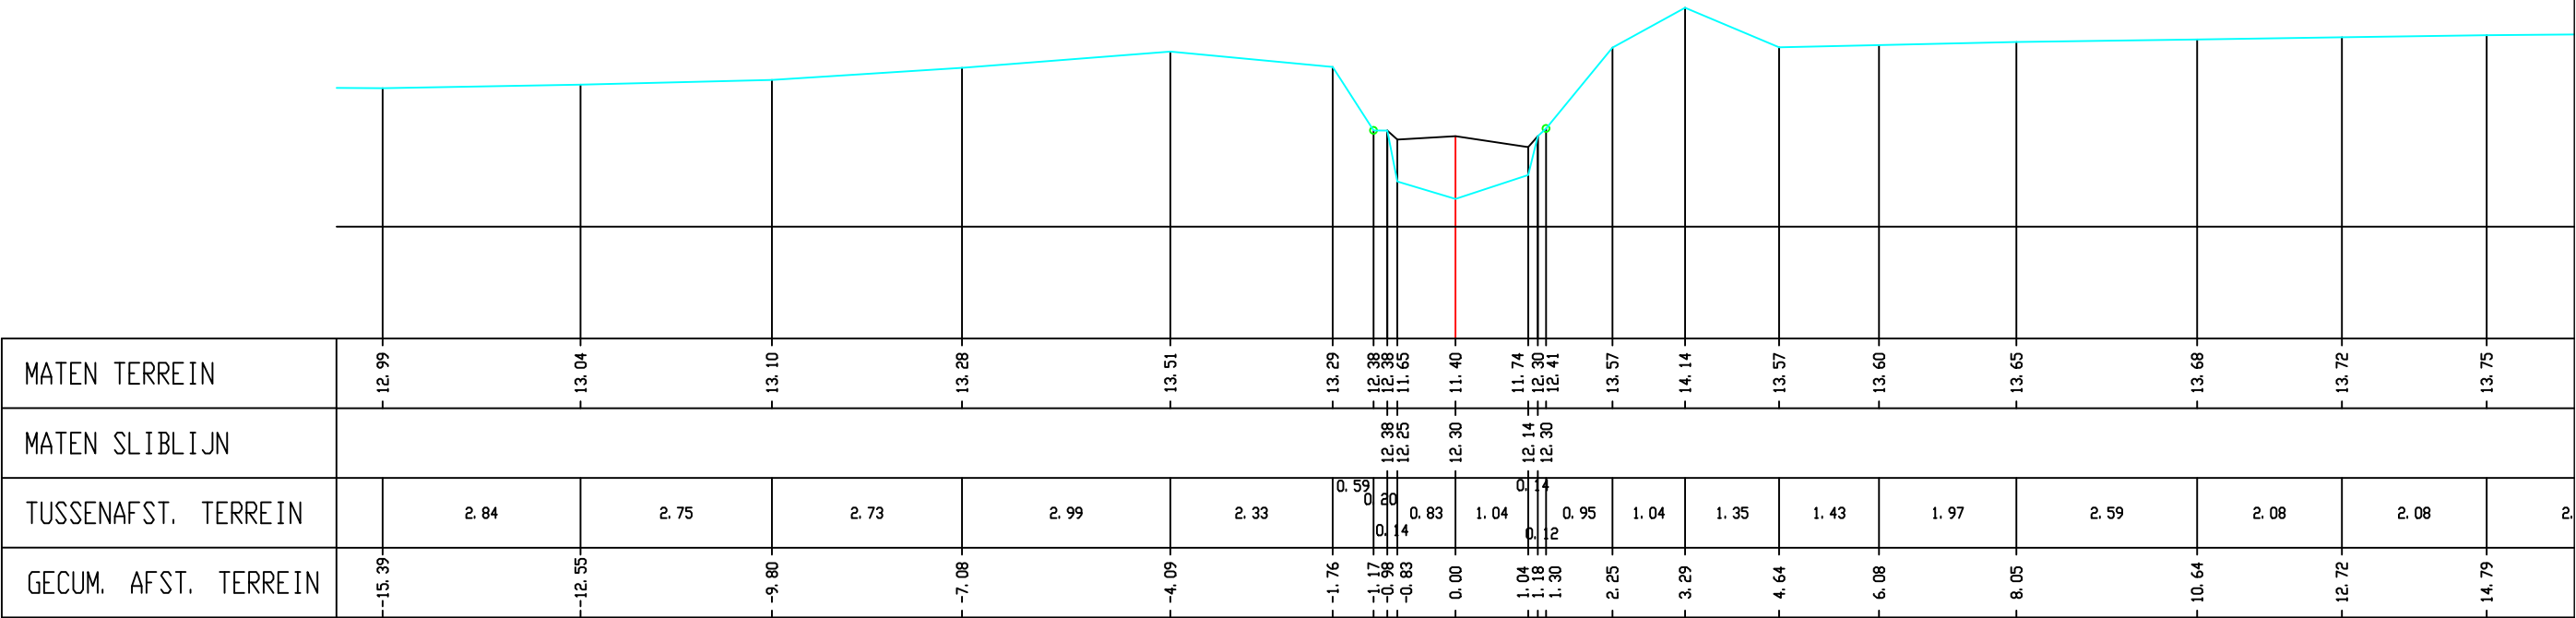

Gemeente Leuven_Rotselaar

B3144 **Lossingsbeek**

VHAG: 7861

Locatie atlaspunt (LB72): X-coördinaat: 175649,7365 Y-coördinaat: 181064,3505

DWARSPROFIELPLAN

Atlaspunt - 003
Datum opmeting: 2/04/2002
Schaal: 1/100

