


Legende

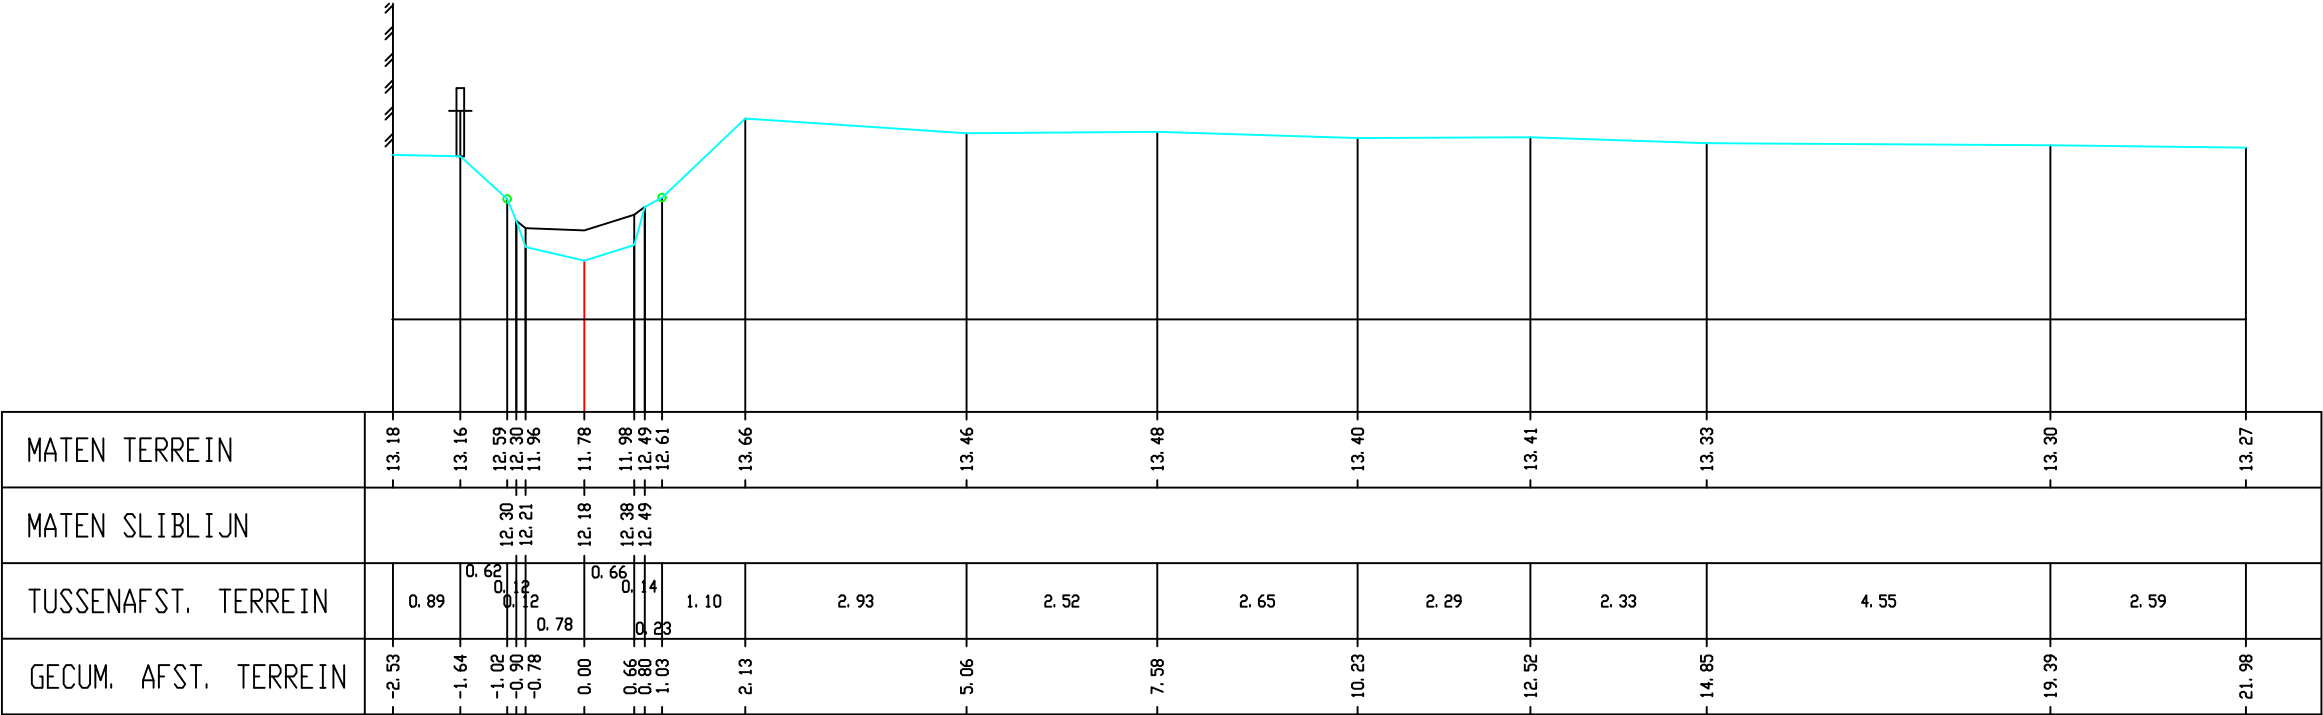

Gemeente Leuven_Rotselaar

B3144 **Lossingsbeek**

VHAG: 7861

Locatie atlaspunt (LB72): X-coördinaat: 175698,2481 Y-coördinaat: 180825,9082

DWARSPROFIELPLAN

Atlaspunt - 010
Datum opmeting: 2/04/2002
Schaal: 1/100

