


Legende

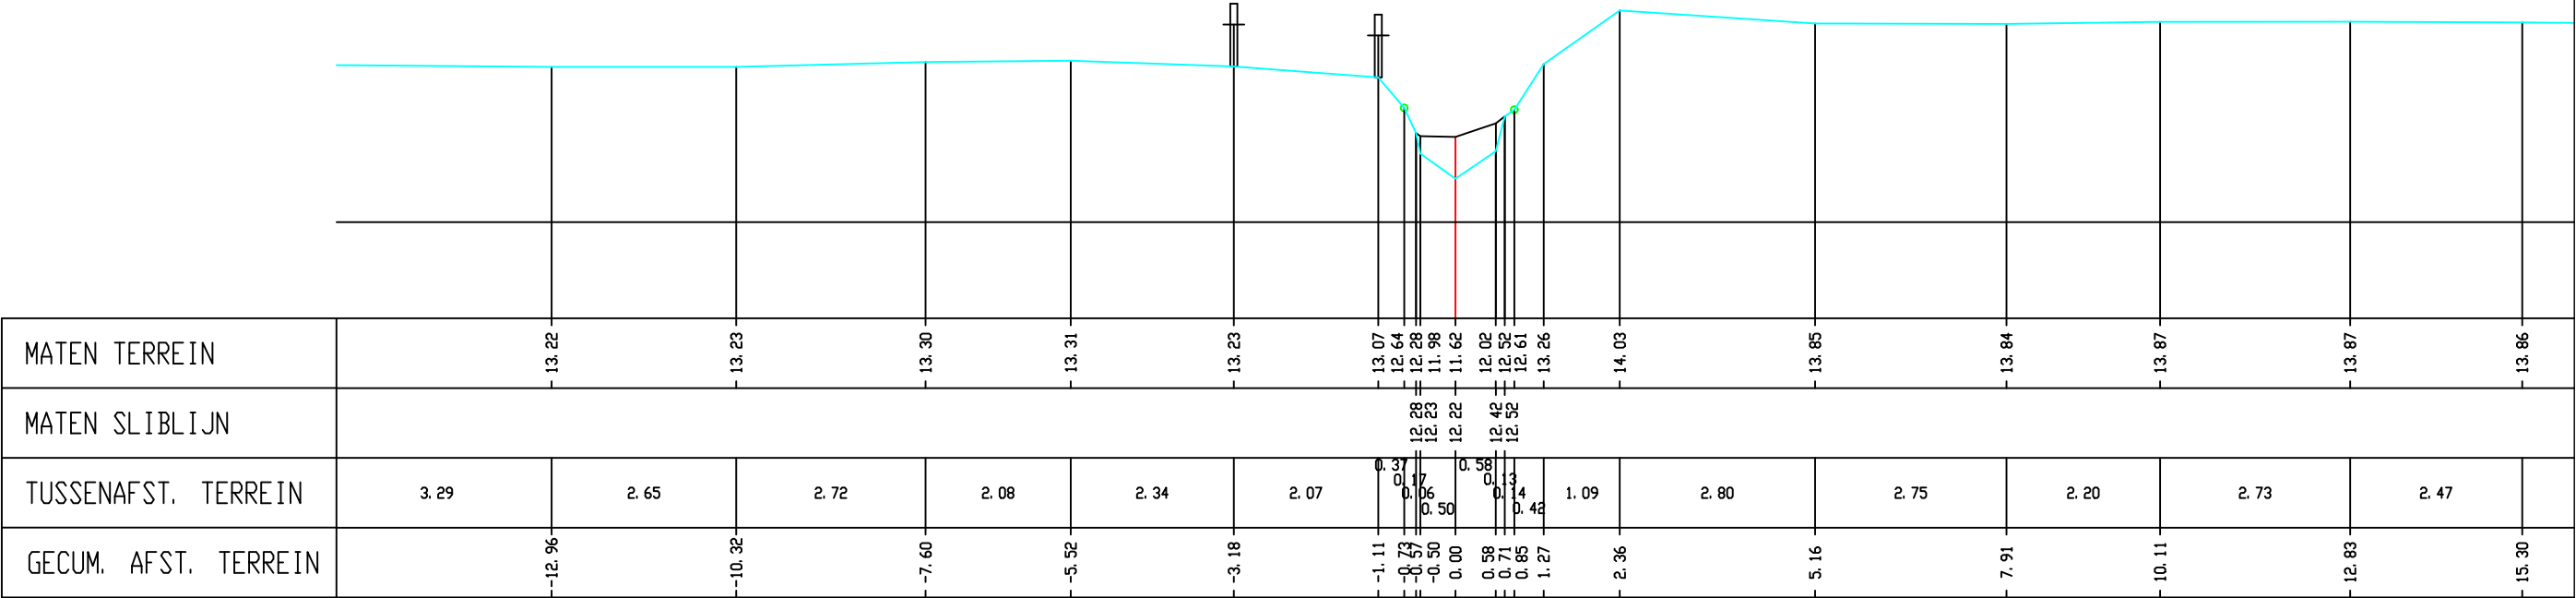

Gemeente Leuven_Rotselaar

B3144

Lossingsbeek

VHAG: 7861

Locatie atlaspunt (LB72): X-coördinaat: 175713,3729 Y-coördinaat: 180782,6542

DWARSPROFIELPLAN

Atlaspunt - 011
Datum opmeting: 2/04/2002
Schaal: 1/100

