


Legende

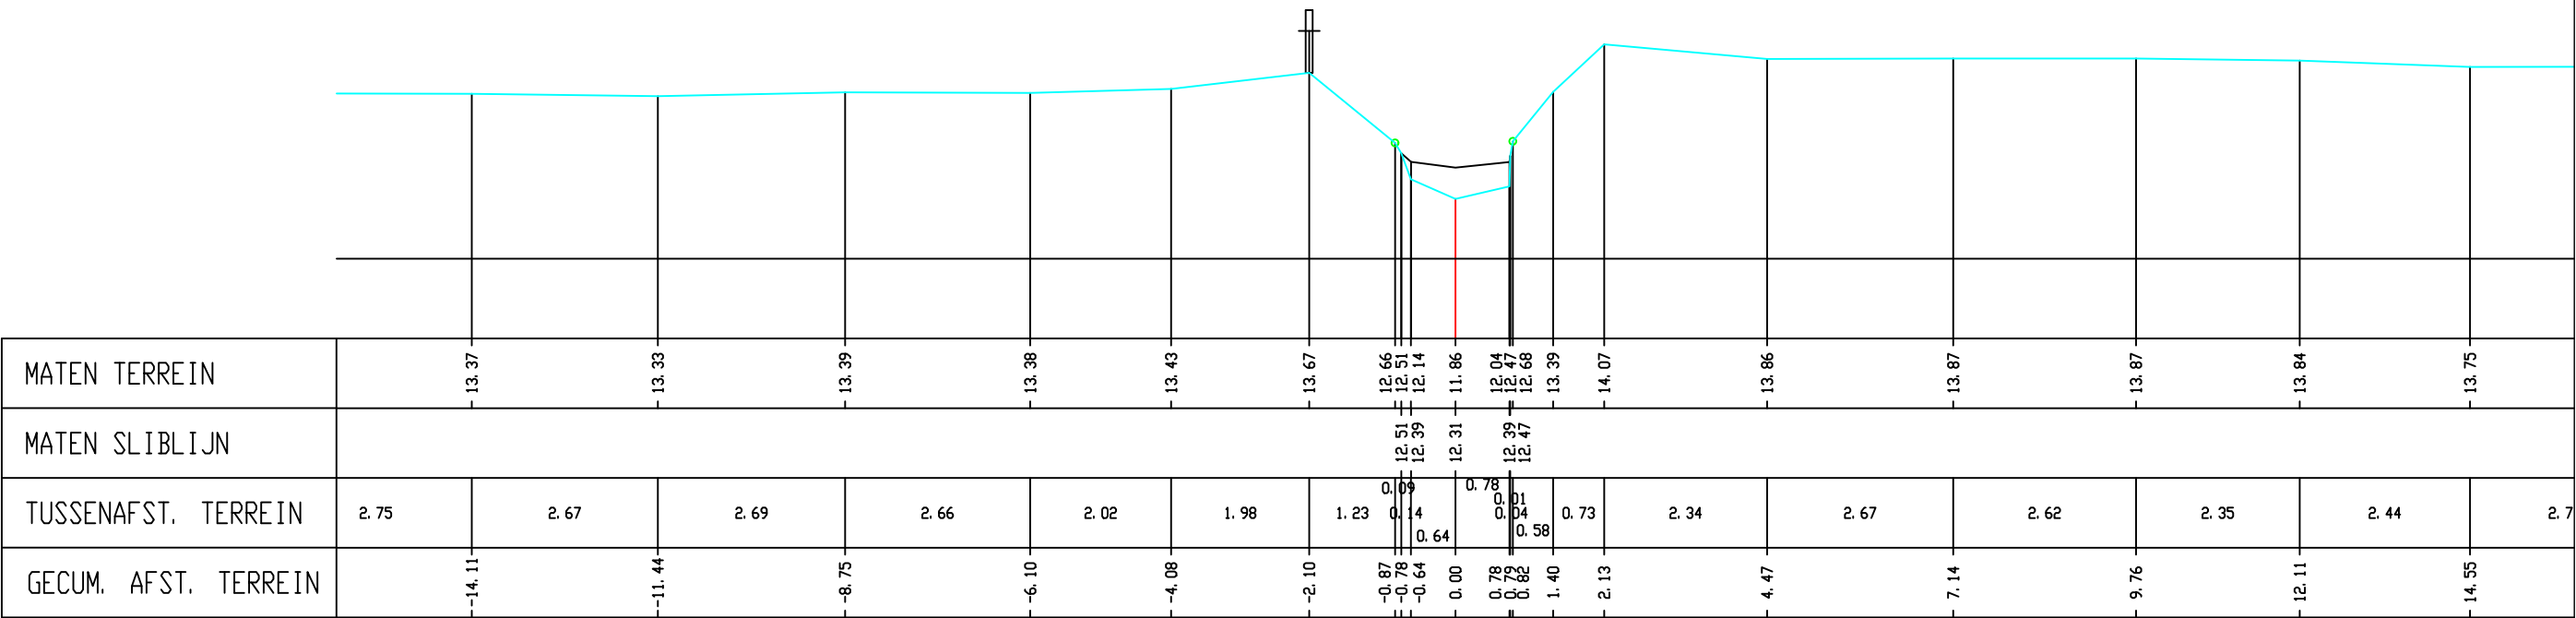

Gemeente Leuven\_Rotselaar

**B3144**

**Lossingsbeek**

VHAG: 7861

Locatie atlaspunt (LB72):

X-coördinaat: 175727,9216 Y-coördinaat: 180733,5125

DWARSPROFIELPLAN

Atlaspunt - 012

Datum opmeting: 2/04/2002

Schaal: 1/100



**VLAAMS-  
BRABANT**