


Legende

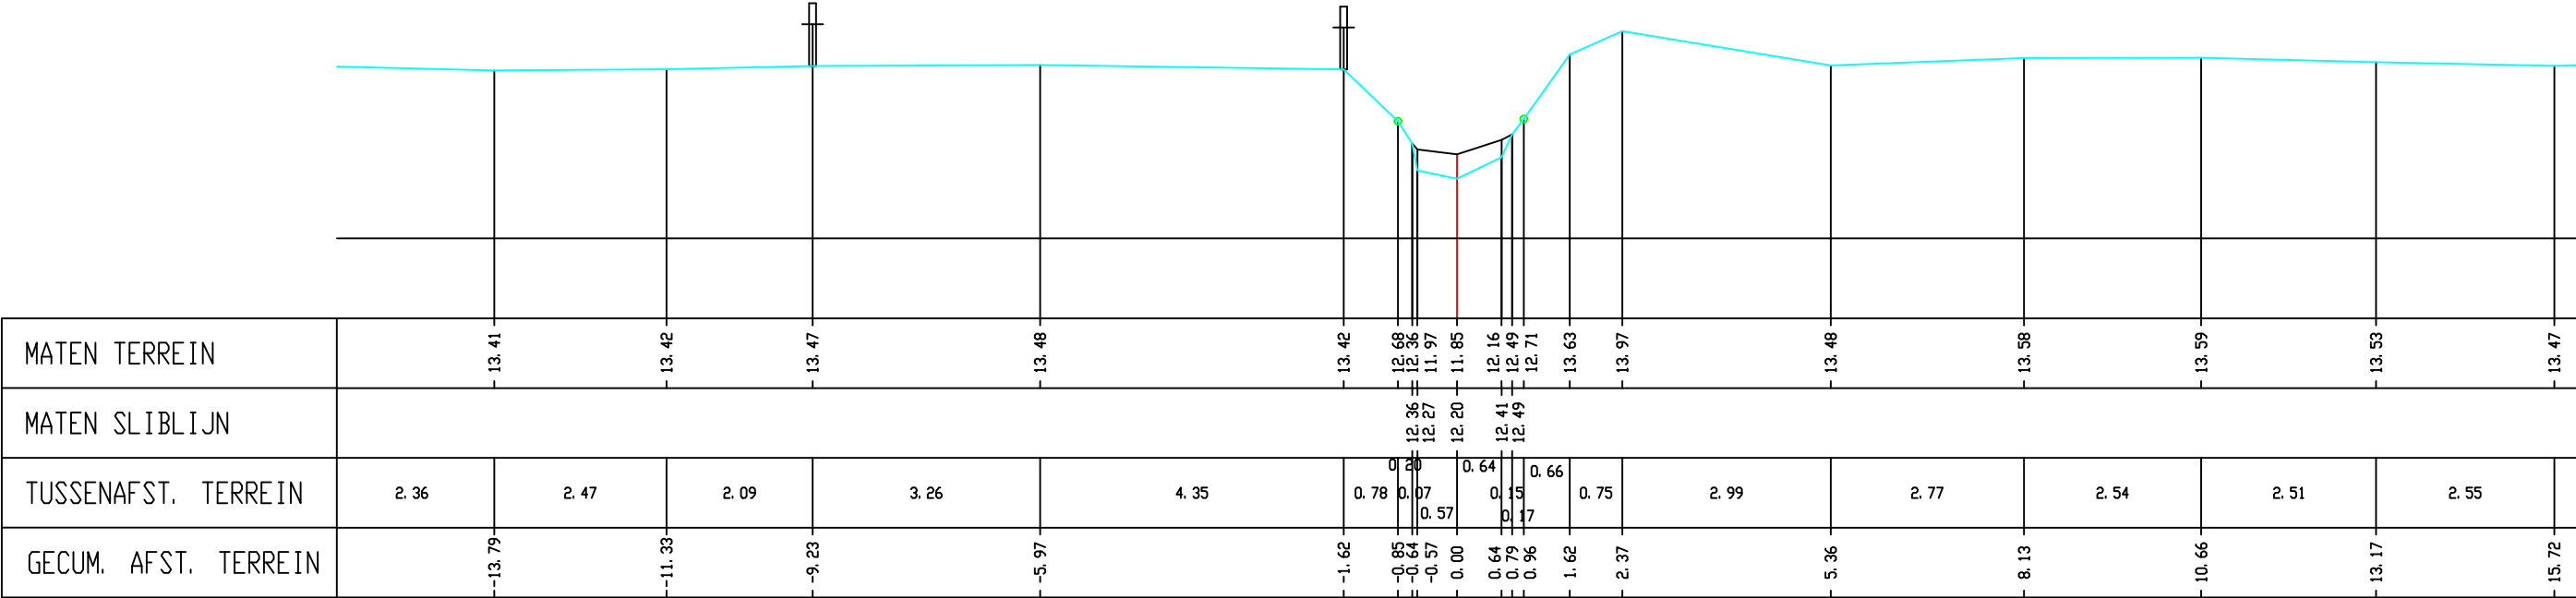

Gemeente Leuven_Rotselaar

B3144

Lossingsbeek

VHAG: 7861

Locatie atlaspunt (LB72): X-coördinaat: 175750,9495 Y-coördinaat: 180686,2376

DWARSPROFIELPLAN

Atlaspunt - 013
Datum opmeting: 2/04/2002
Schaal: 1/100

