


Legende

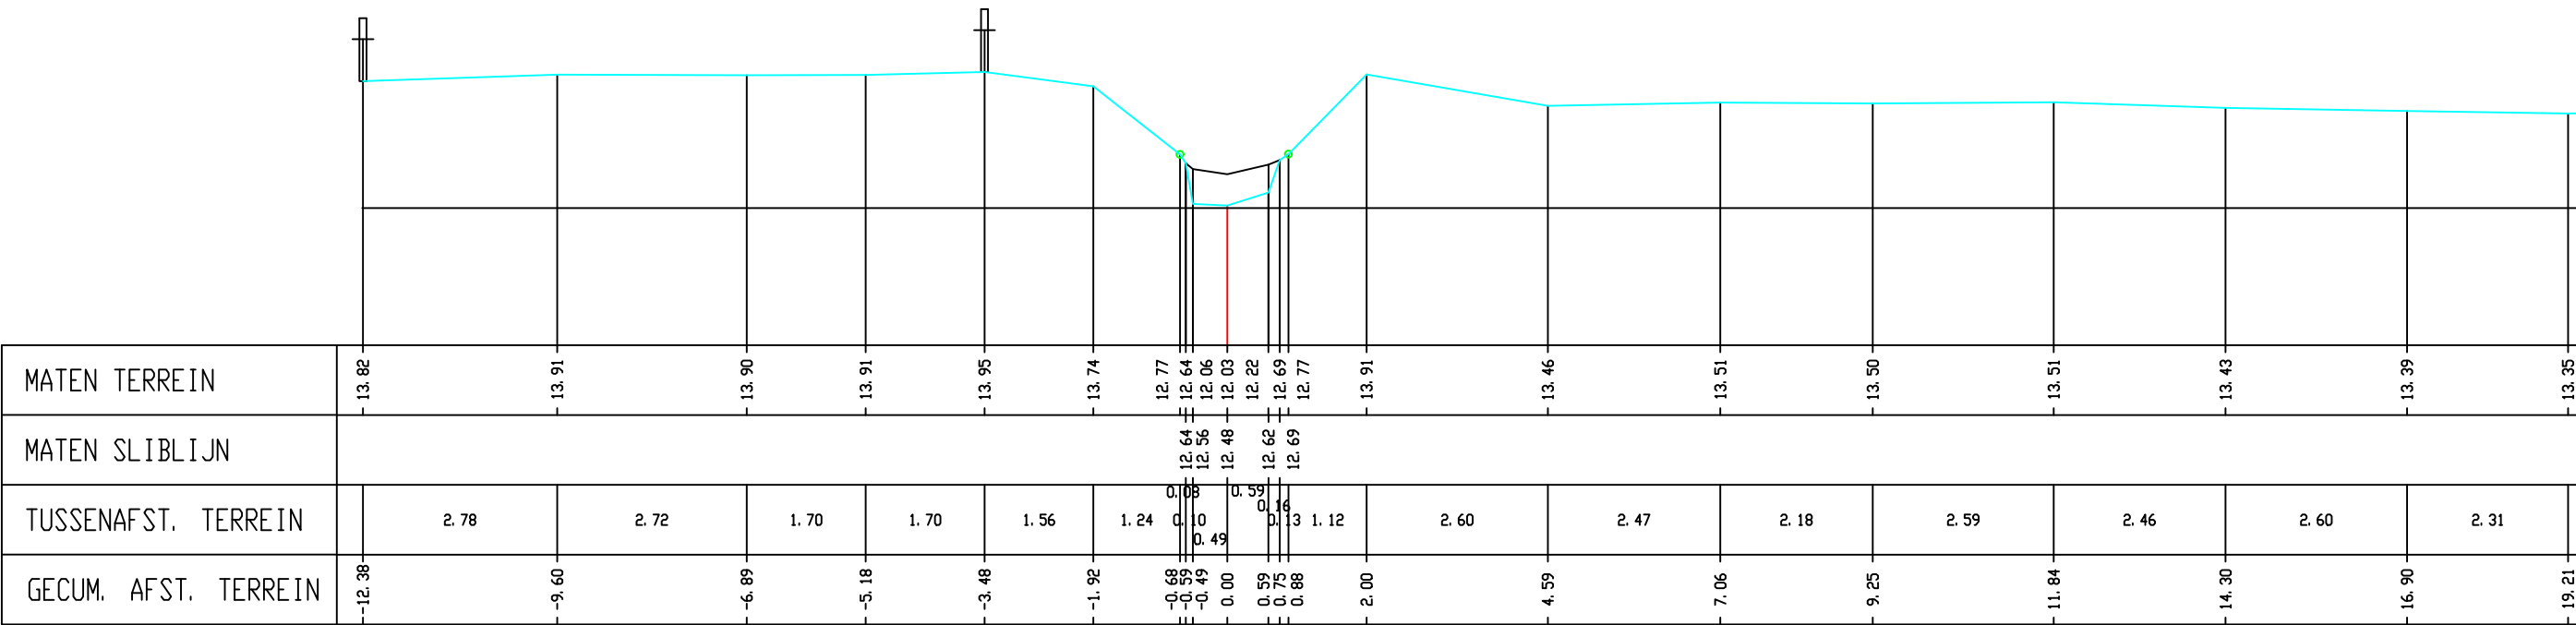

Gemeente Leuven

B3144

Lossingsbeek

VHAG: 7861

Locatie ataspunt (LB72): X-coördinaat: 175791,6758 Y-coördinaat: 180558,4836

DWARSPROFIELPLAN

Ataspunt - 018
Datum opmeting: 2/04/2002
Schaal: 1/100

