


Legende



jan Baptist Vanderelststraat

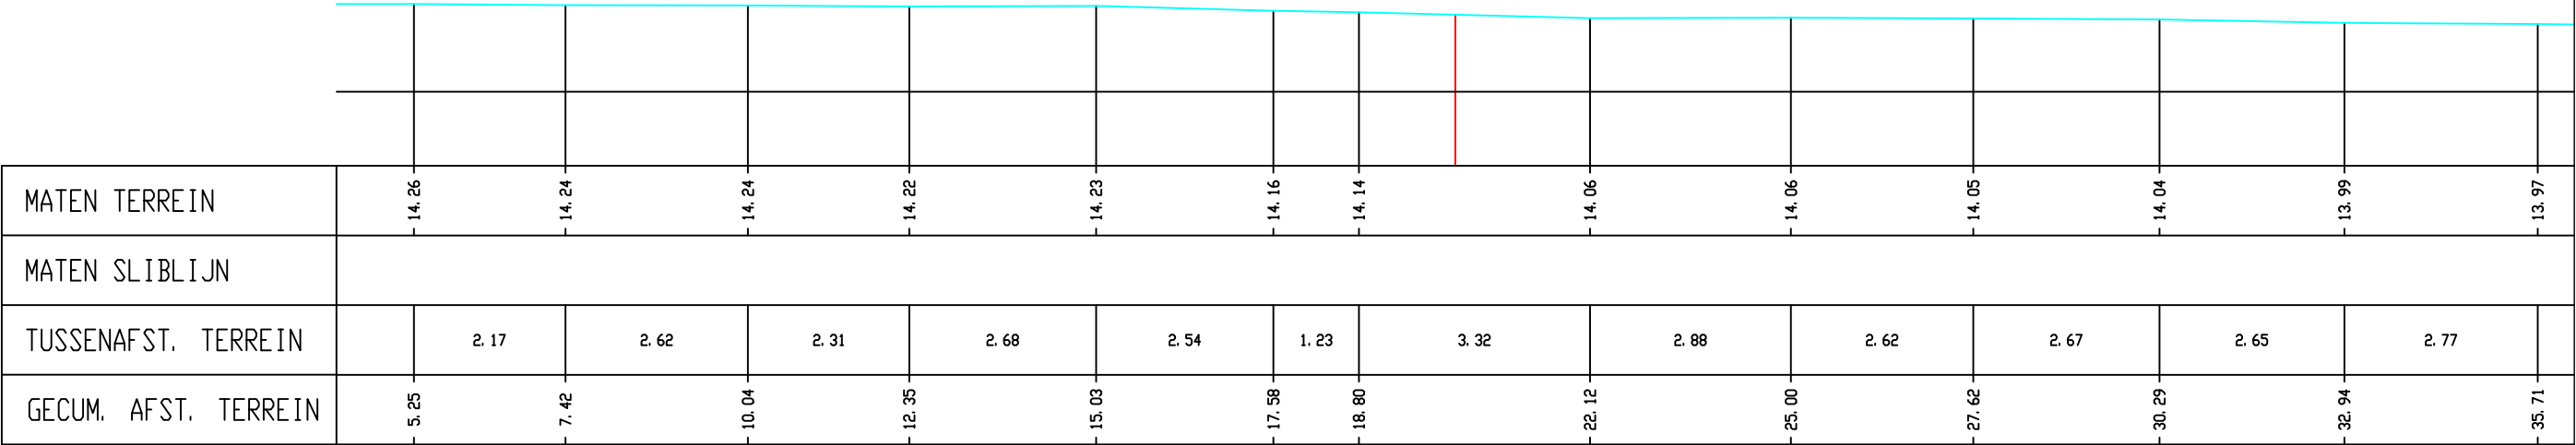

Gemeente Leuven

B3144 **Lossingsbeek**

VHAG: 7861

Locatie atlaspunt (LB72): X-coördinaat: 175829,0533 Y-coördinaat: 180364,4398

DWARSPROFIELPLAN

Atlaspunt - 026
Datum opmeting: 2/04/2002
Schaal: 1/100

