


Legende

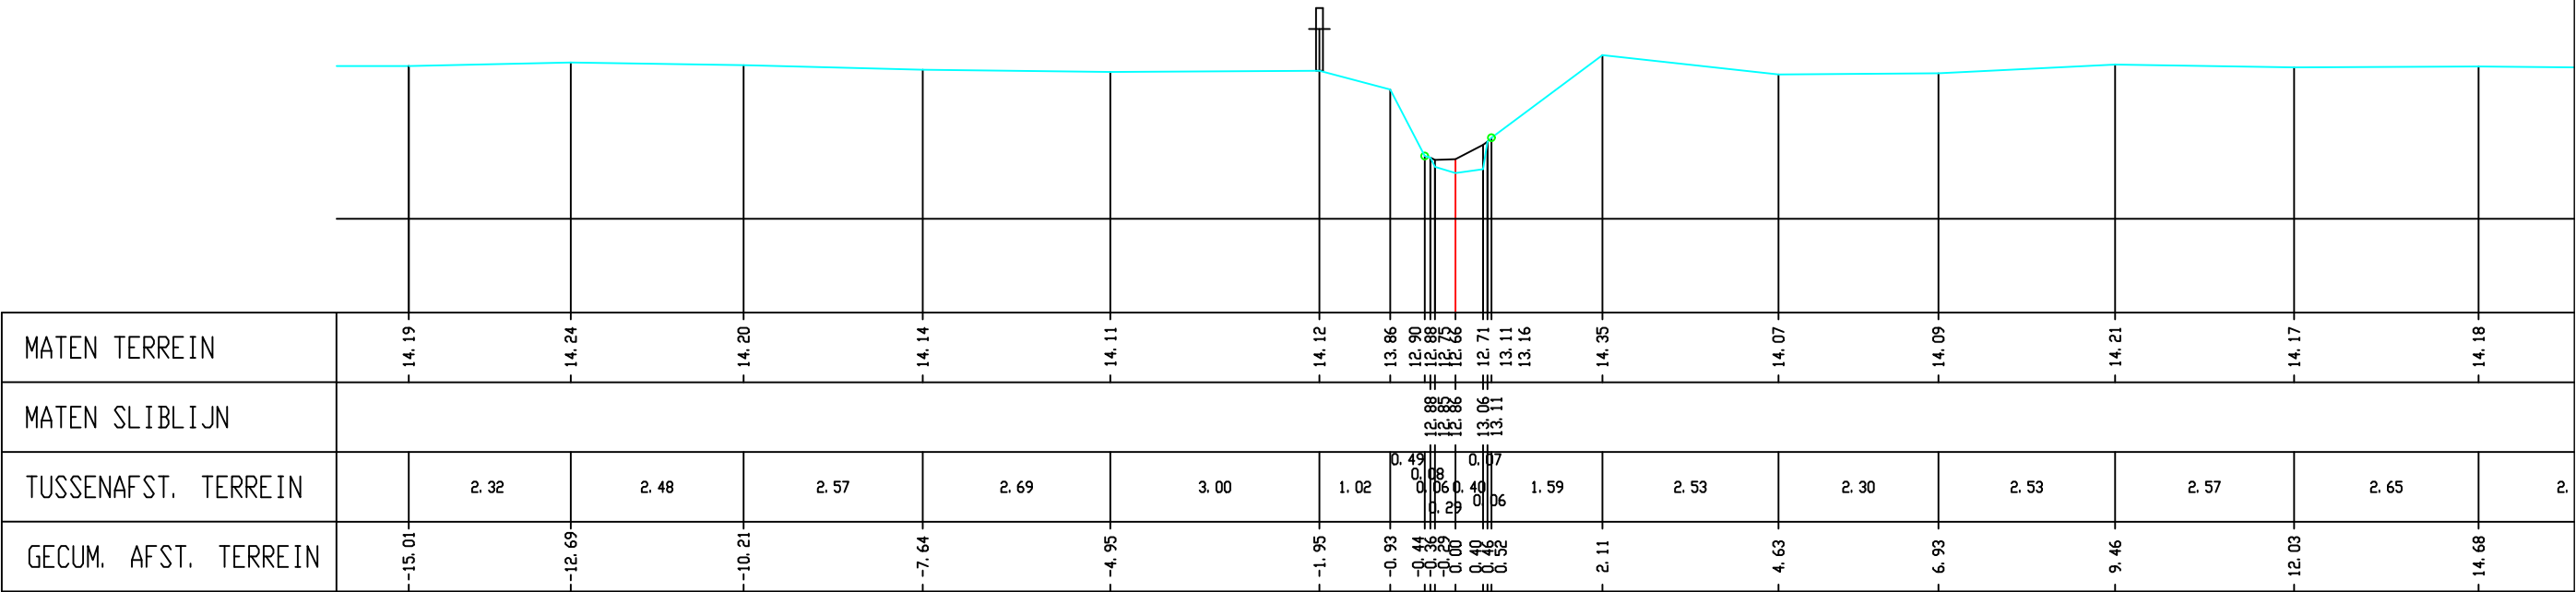

Gemeente Leuven

B3144

Lossingsbeek

VHAG: 7861

Locatie atlaspunt (LB72): X-coördinaat: 175815,5629 Y-coördinaat: 180281,9236

DWARSPROFIELPLAN

Atlaspunt - 029
Datum opmeting: 2/04/2002
Schaal: 1/100

