


Legende

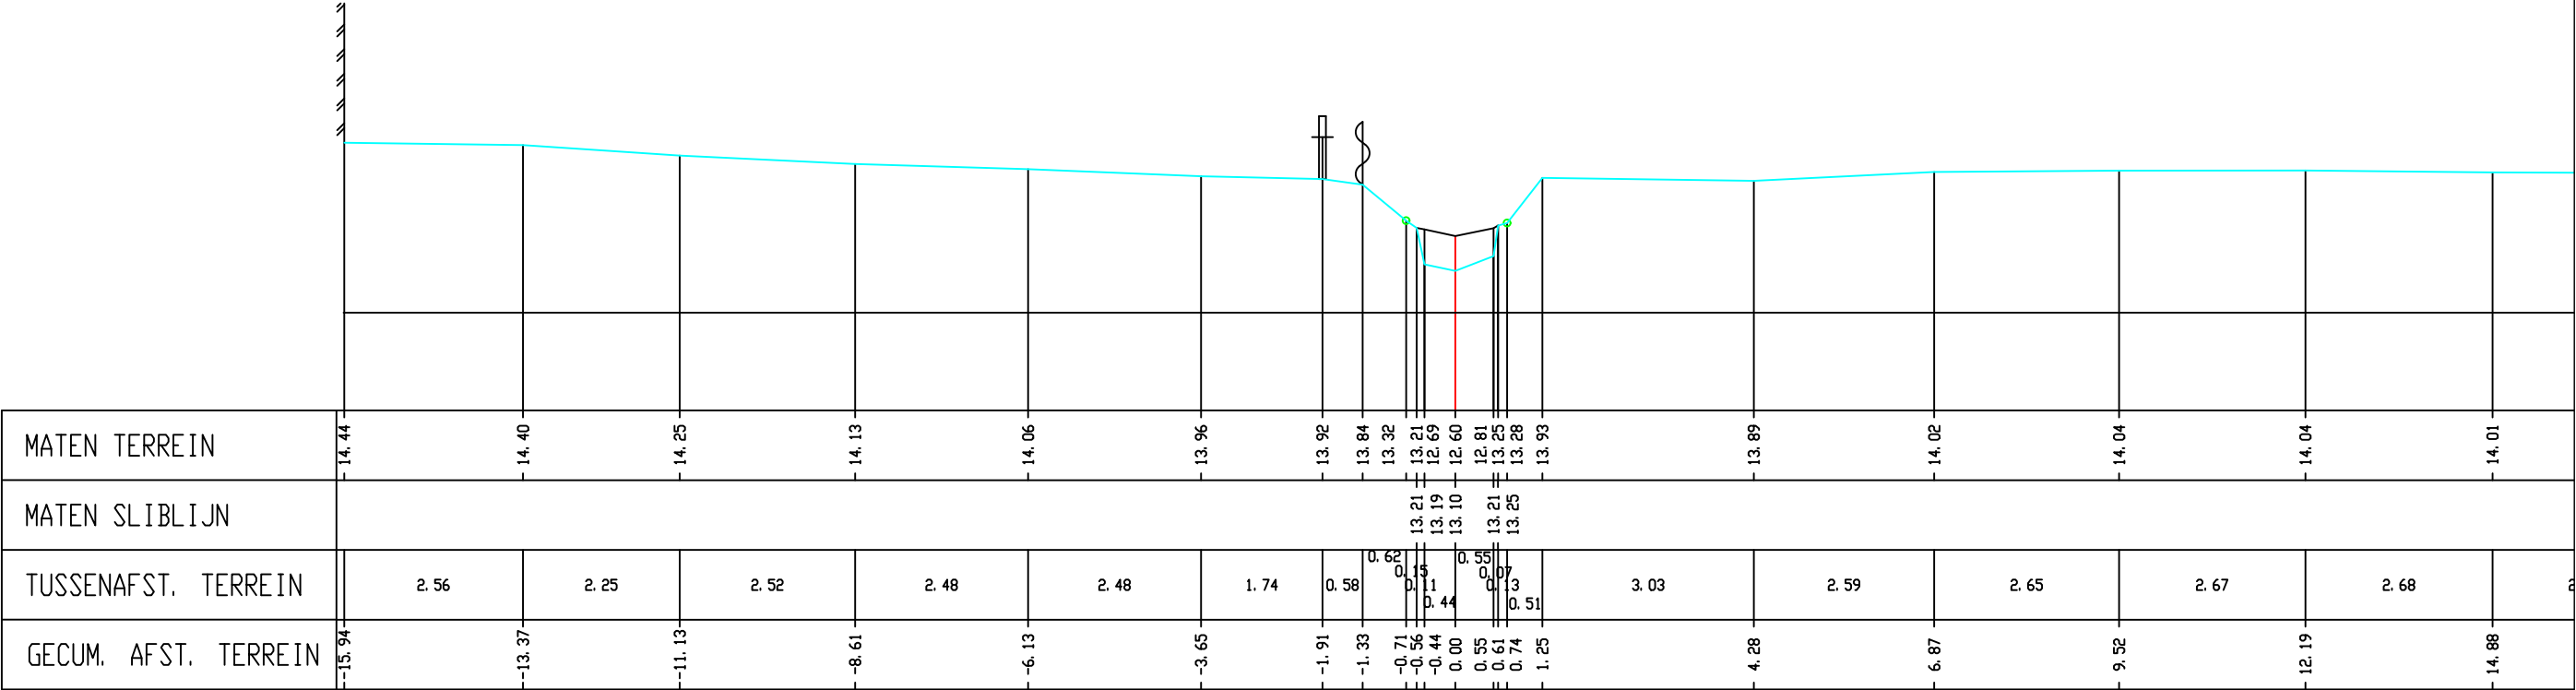

Gemeente Leuven

**B3144**

**Lossingsbeek**

VHAG: 7861

Locatie atlaspunt (LB72): X-coördinaat: 175789,3751 Y-coördinaat: 180124,153

DWARSPROFIELPLAN

Atlaspunt - 033  
Datum opmeting: 2/04/2002  
Schaal: 1/100

