


Legende

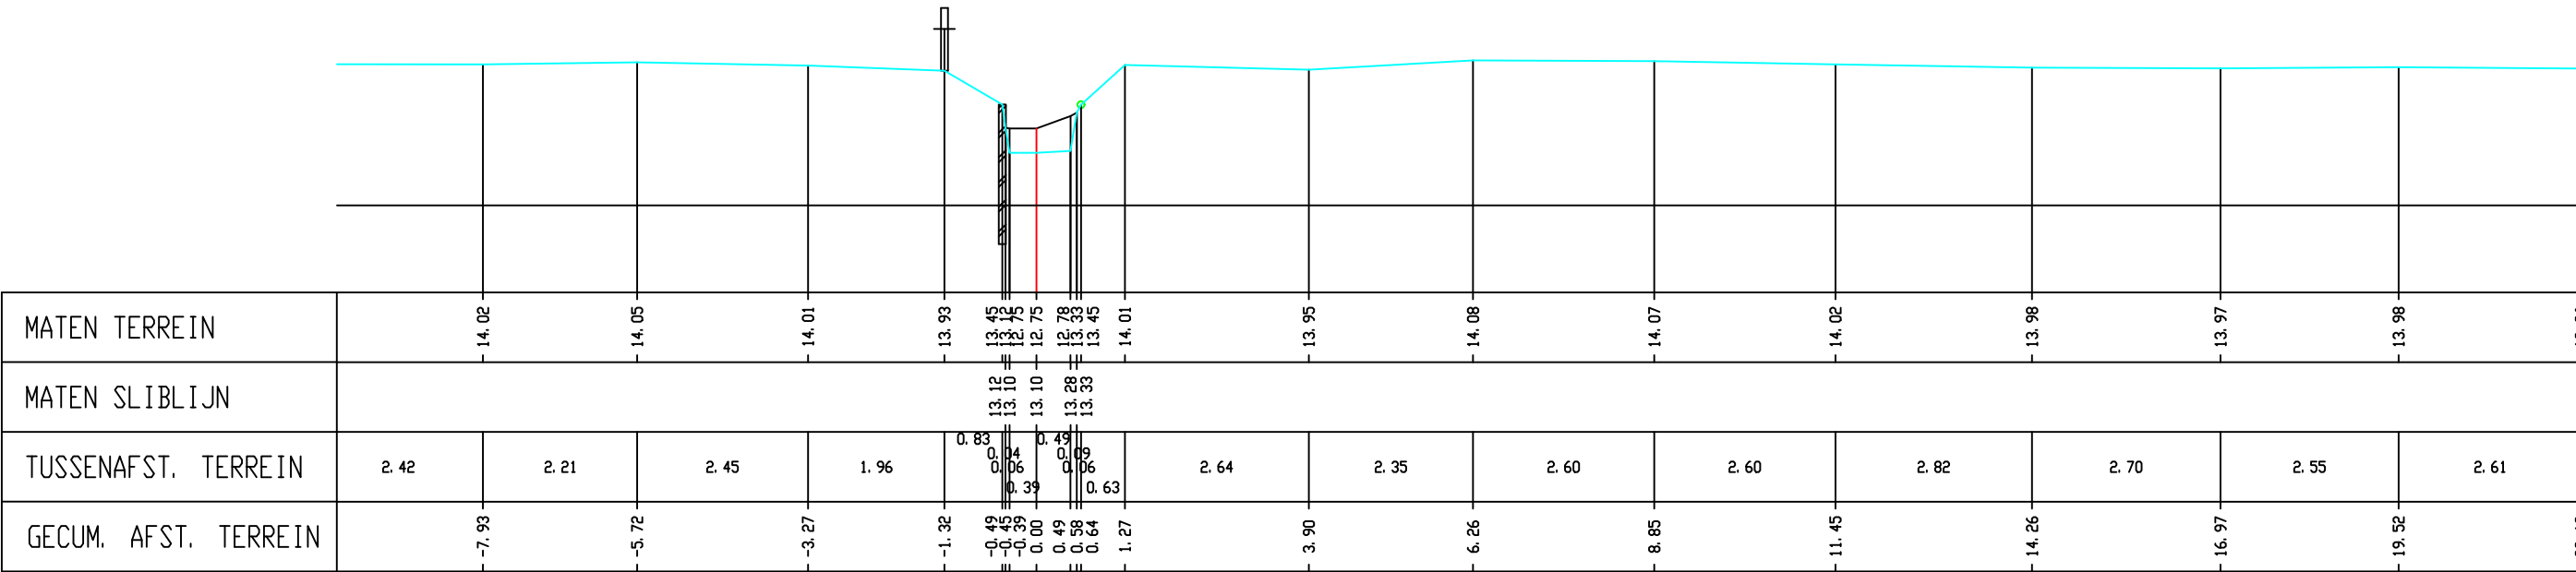

Gemeente Leuven

B3144 **Lossingsbeek**

VHAG: 7861

Locatie atlaspunt (LB72): X-coördinaat: 175767,0503 Y-coördinaat: 180081,1788

DWARSPROFIELPLAN

Atlaspunt - 034
Datum opmeting: 2/04/2002
Schaal: 1/100

