


Legende

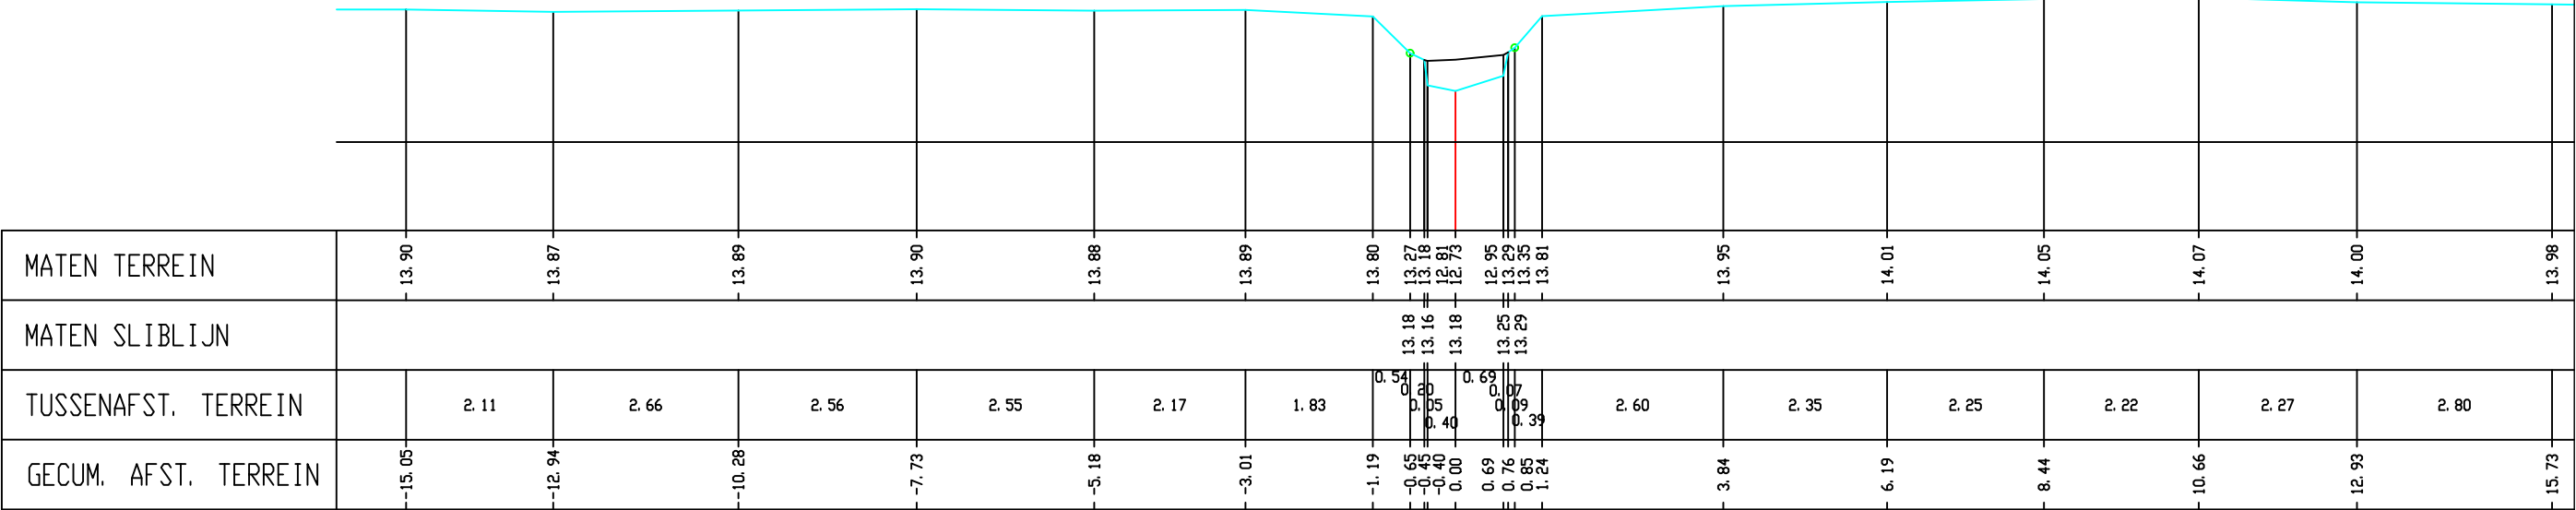

Gemeente Leuven

B3144

Lossingsbeek

VHAG: 7861

Locatie atlaspunt (LB72): X-coördinaat: 175741,9923 Y-coördinaat: 180046,4506

DWARSPROFIELPLAN

Atlaspunt - 035
Datum opmeting: 2/04/2002
Schaal: 1/100

