


Legende

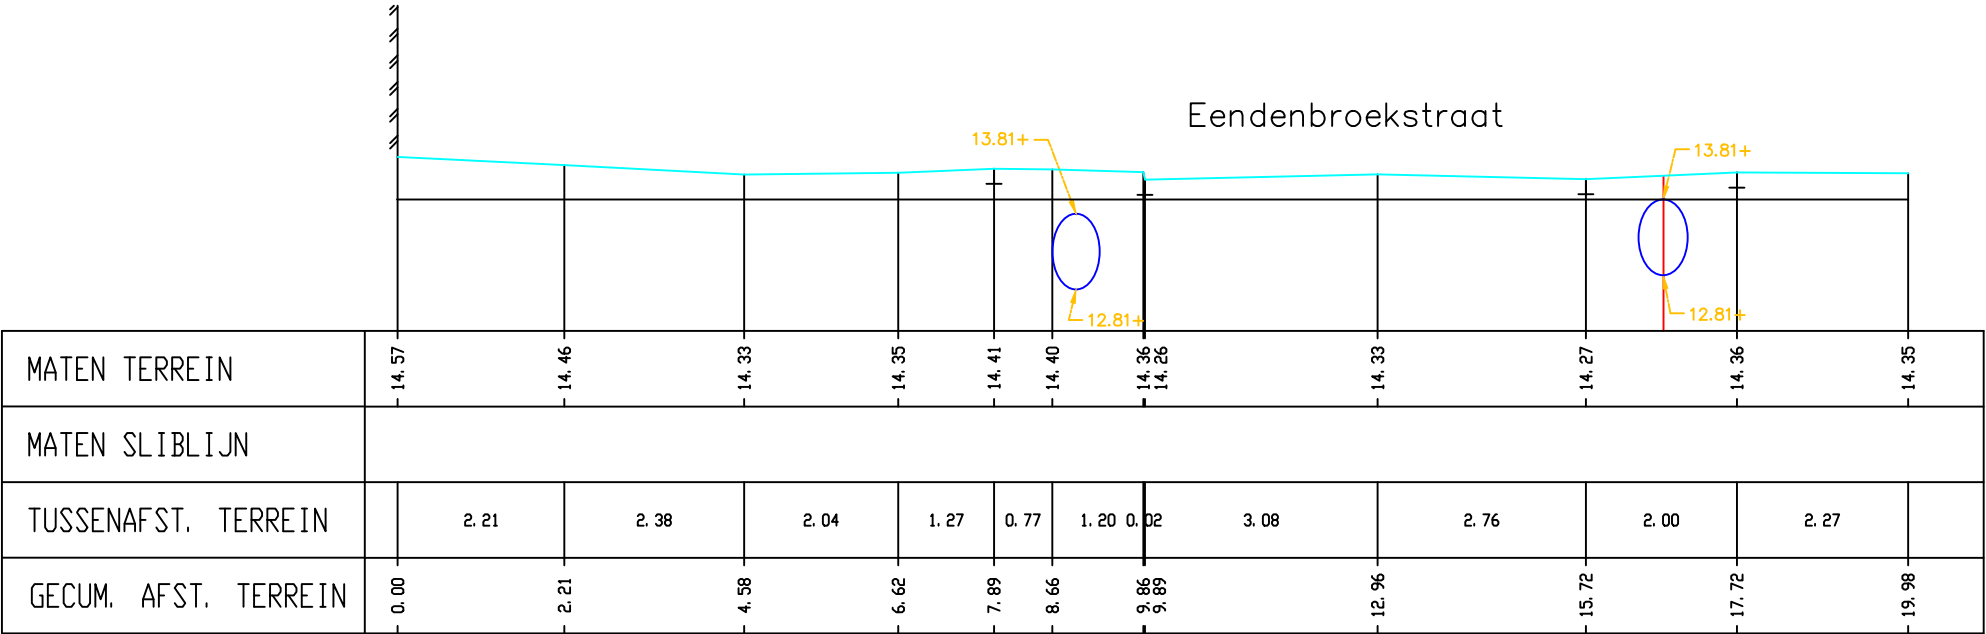

Gemeente Leuven

B3144

Lossingsbeek

VHAG: 7861

Locatie ataspunt (LB72): X-coördinaat: 175691,0407 Y-coördinaat: 179987,3668

DWARSPROFIELPLAN

Ataspunt - 038
Datum opmeting: 2/04/2002
Schaal: 1/100

