
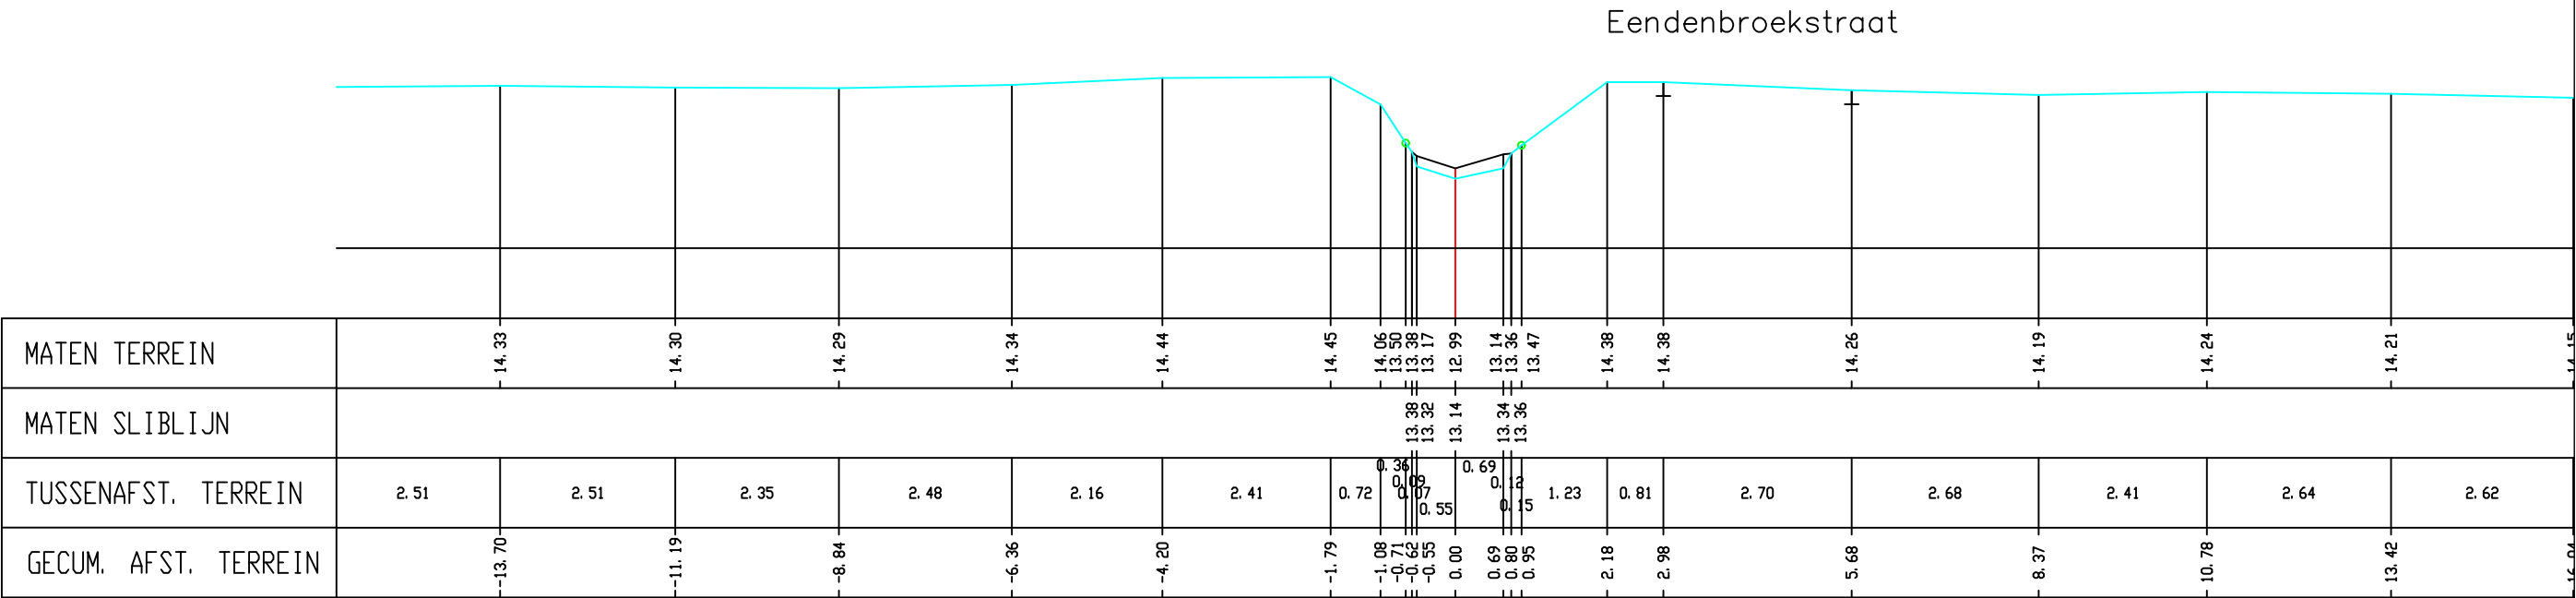


Legende

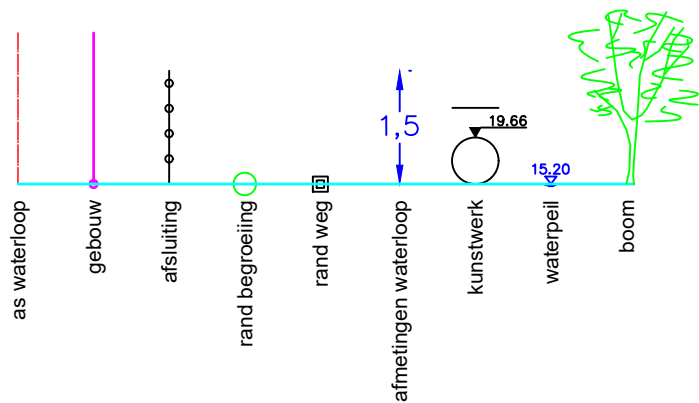

Gemeente Leuven

B3144

Lossingsbeek

VHAG: 7861

Locatie atlaspunt (LB72): X-coördinaat: 175860,2046 Y-coördinaat: 179853,8775

DWARSPROFIELPLAN

Atlaspunt - 044
Datum opmeting: 2/04/2002
Schaal: 1/100

