


Legende



Kunstwerk 7861–051

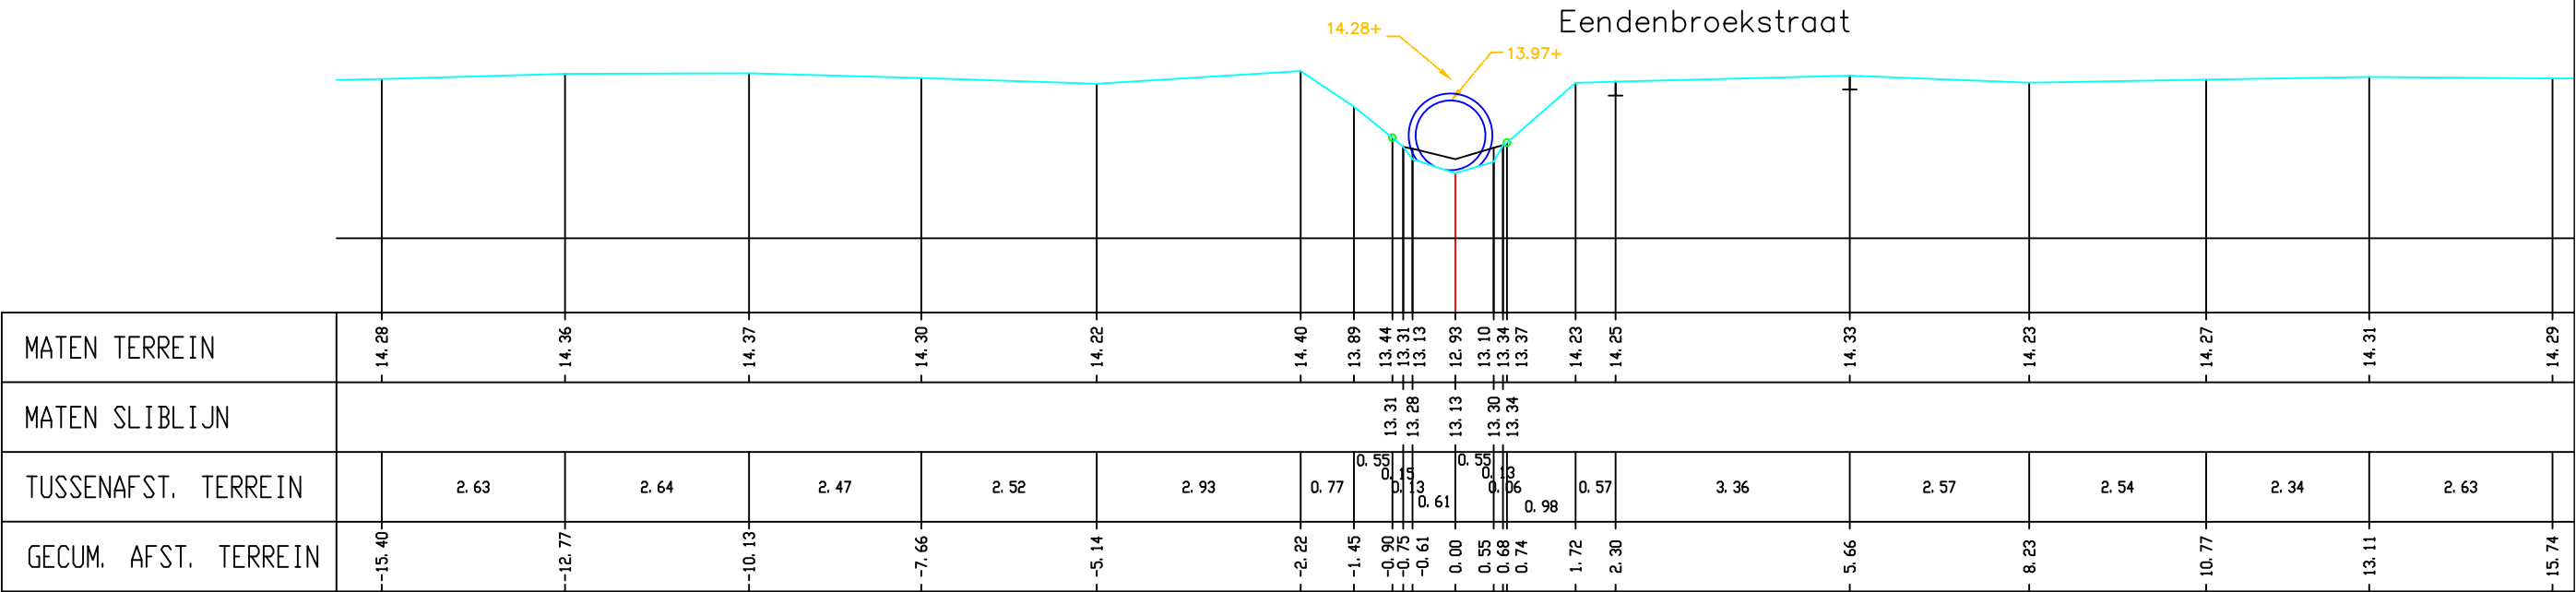

Gemeente Leuven

B3144

Lossingsbeek

VHAG: 7861

Locatie atlaspunt (LB72): X-coördinaat: 175872,1029 Y-coördinaat: 179843,6431

DWARSPROFIELPLAN

Atlaspunt - 045
Datum opmeting: 2/04/2002
Schaal: 1/100

